




ก่อสร้างอาคารฝึกปฏิบัติแบบบูรณาการด้านวิศวกรรมการผลิต
(Production engineering capstone workshop) จำนวน 1 ชาน


ก่อสร้างอาคารฝึกปฏิบัติแบบบูรณาการด้านวิศวกรรมการผลิต (Production engineering capstone workshop) จำนวน 1 ชาน

สารบัญแบบ		
แผ่นที่	หมายเลขแบบ	แบบแสดง
1	A-01	สารบัญแบบ,รายการประกอบแบบ
2	A-02	รายการประกอบแบบ
3	A-03	ผังบริเวณมหาดำเนินโดยราชมงคลธัญบุรี
4	A-04	แปลนพื้นที่บริเวณงานก่อสร้าง (แบบเดิม)
5	A-05	แปลนพื้นที่บริเวณงานก่อสร้าง
6	A-06	แปลนพื้นที่อื่น 1
7	A-07	แปลนพื้นที่อื่น 2
8	A-08	แปลนหลังคา
9	A-09	รูปด้าน 1
10	A-10	รูปด้าน 2
11	A-11	รูปด้าน 3
12	A-12	รูปด้าน 4
13	A-13	รูปตัด A
14	A-14	รูปตัด B
15	A-15	ขยายบันได
16	A-16	ขยายประตู , หน้าต่าง
17	A-17	ขยายผนัง
18	SS-01	แบบรายการประกอบแบบงานวิศวกรรมโครงสร้าง
19	SS-02	แบบรายการประกอบแบบงานวิศวกรรมโครงสร้าง
20	SS-03	แบบรายการประกอบแบบงานวิศวกรรมโครงสร้าง
21	SS-04	แปลนฐานรากและค่อม
22	SS-05	แปลนคานพื้น ชั้น 1
23	SS-06	แปลนคาน ชั้น 2

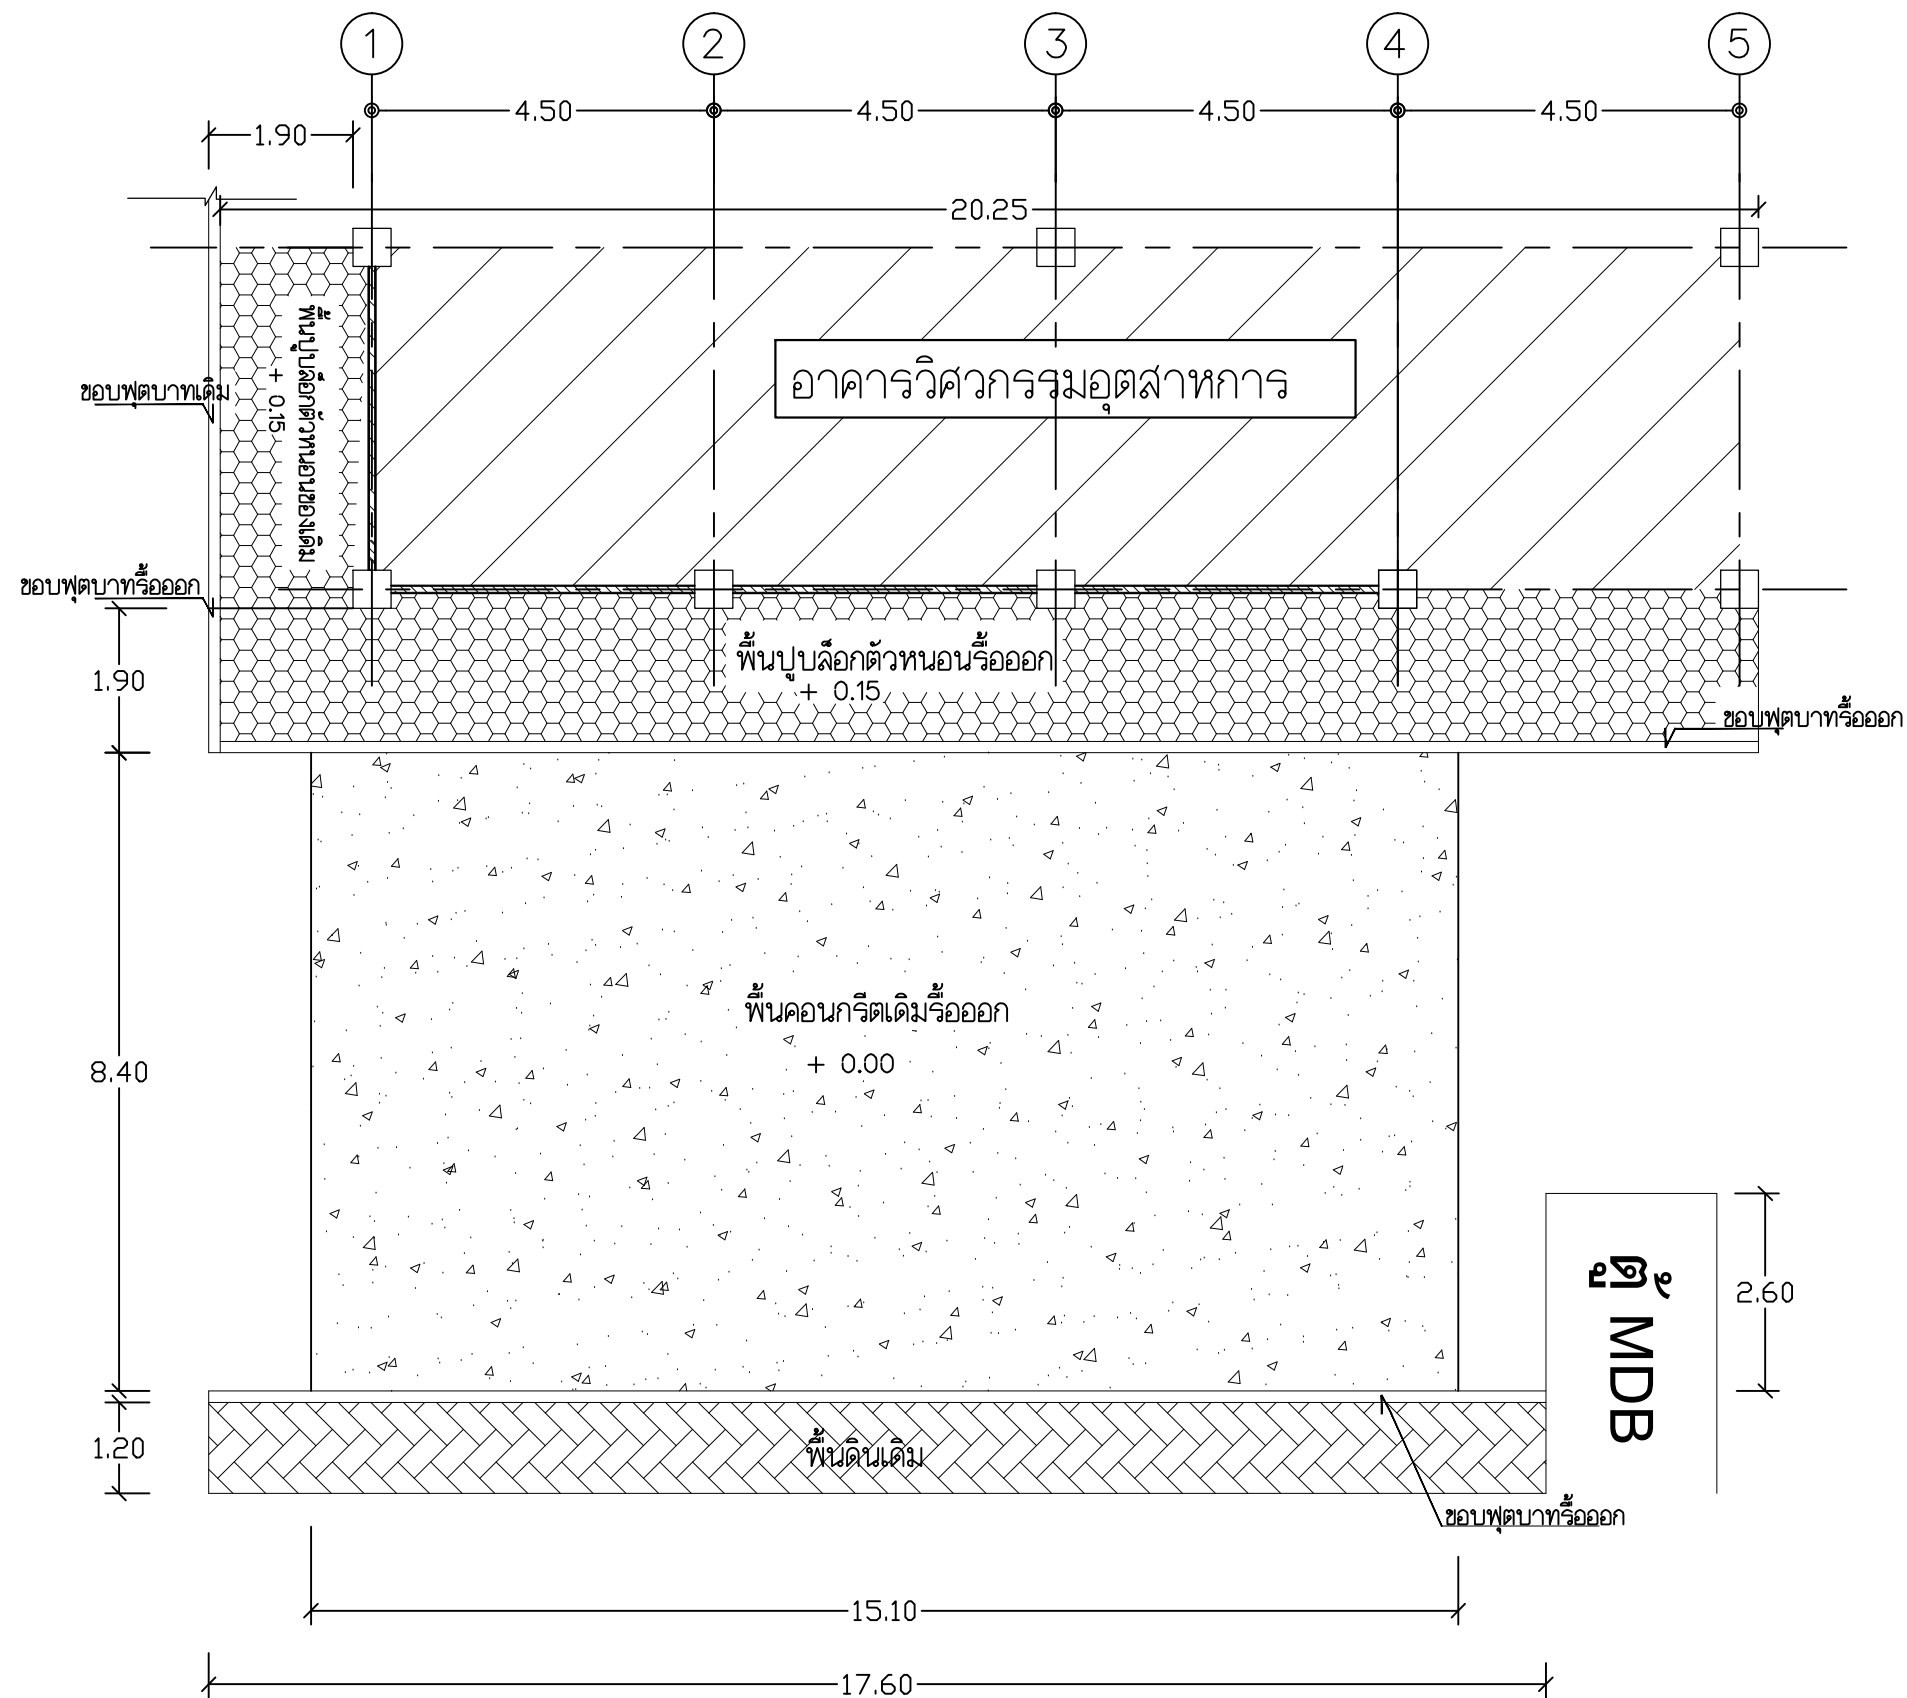


แปลนพื้นที่บริเวณงานก่อสร้าง (แบบเดิม)
มาตราส่วน 1:100

		
Rajamangala University of Technology Thanyaburi		
ก่อสร้างอาคารฝึกปฏิบัติแบบบูรณาการ		
ด้านวิศวกรรมการผลิต (Production engineering capstone workshop) จำนวน 1 งาน		
หน่วยงาน		
คณะวิศวกรรมศาสตร์		
งบประมาณ		
รายจ่าย ประจำปี 2566		
คณะกรรมการจัดทำแบบรายการงานก่อสร้าง		

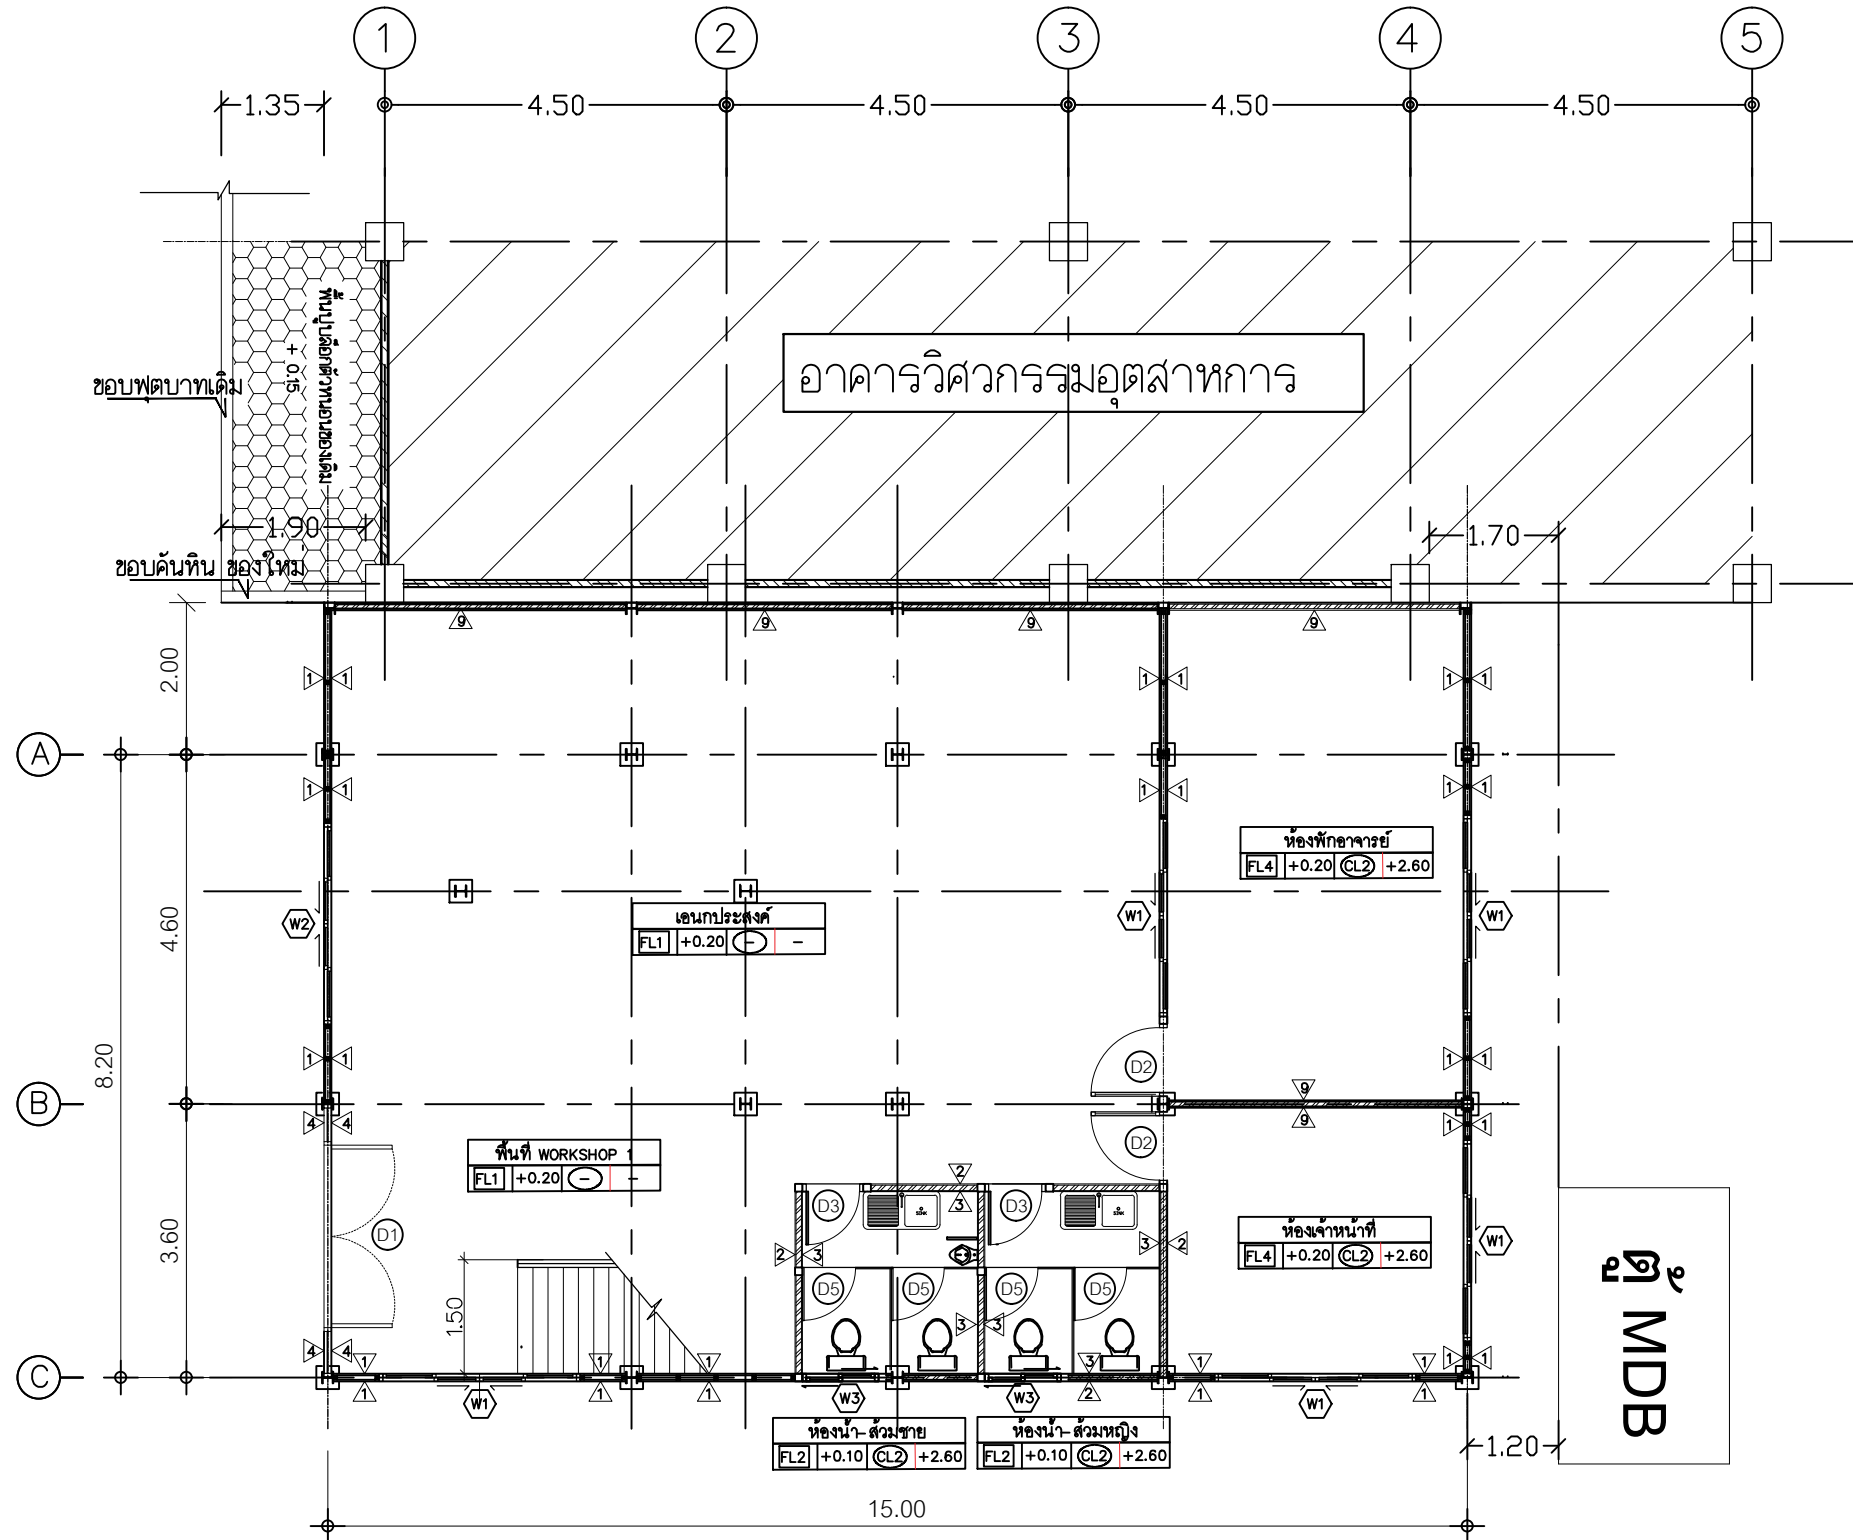


แปลนพื้นที่บริเวณงานก่อสร้าง
มาตราส่วน 1:75


		
Rajamangala University of Technology Thanyaburi		
ก่อสร้างอาคารฝึกปฏิบัติแบบบูรณาการ		
ด้านวิศวกรรมการผลิต (Production engineering capstone workshop) จำนวน 1 งาน		
หน่วยงาน		
คณะวิศวกรรมศาสตร์		
งบประมาณ		
รายจ่าย ประจำปี 2566		
คณะกรรมการจัดทำ		

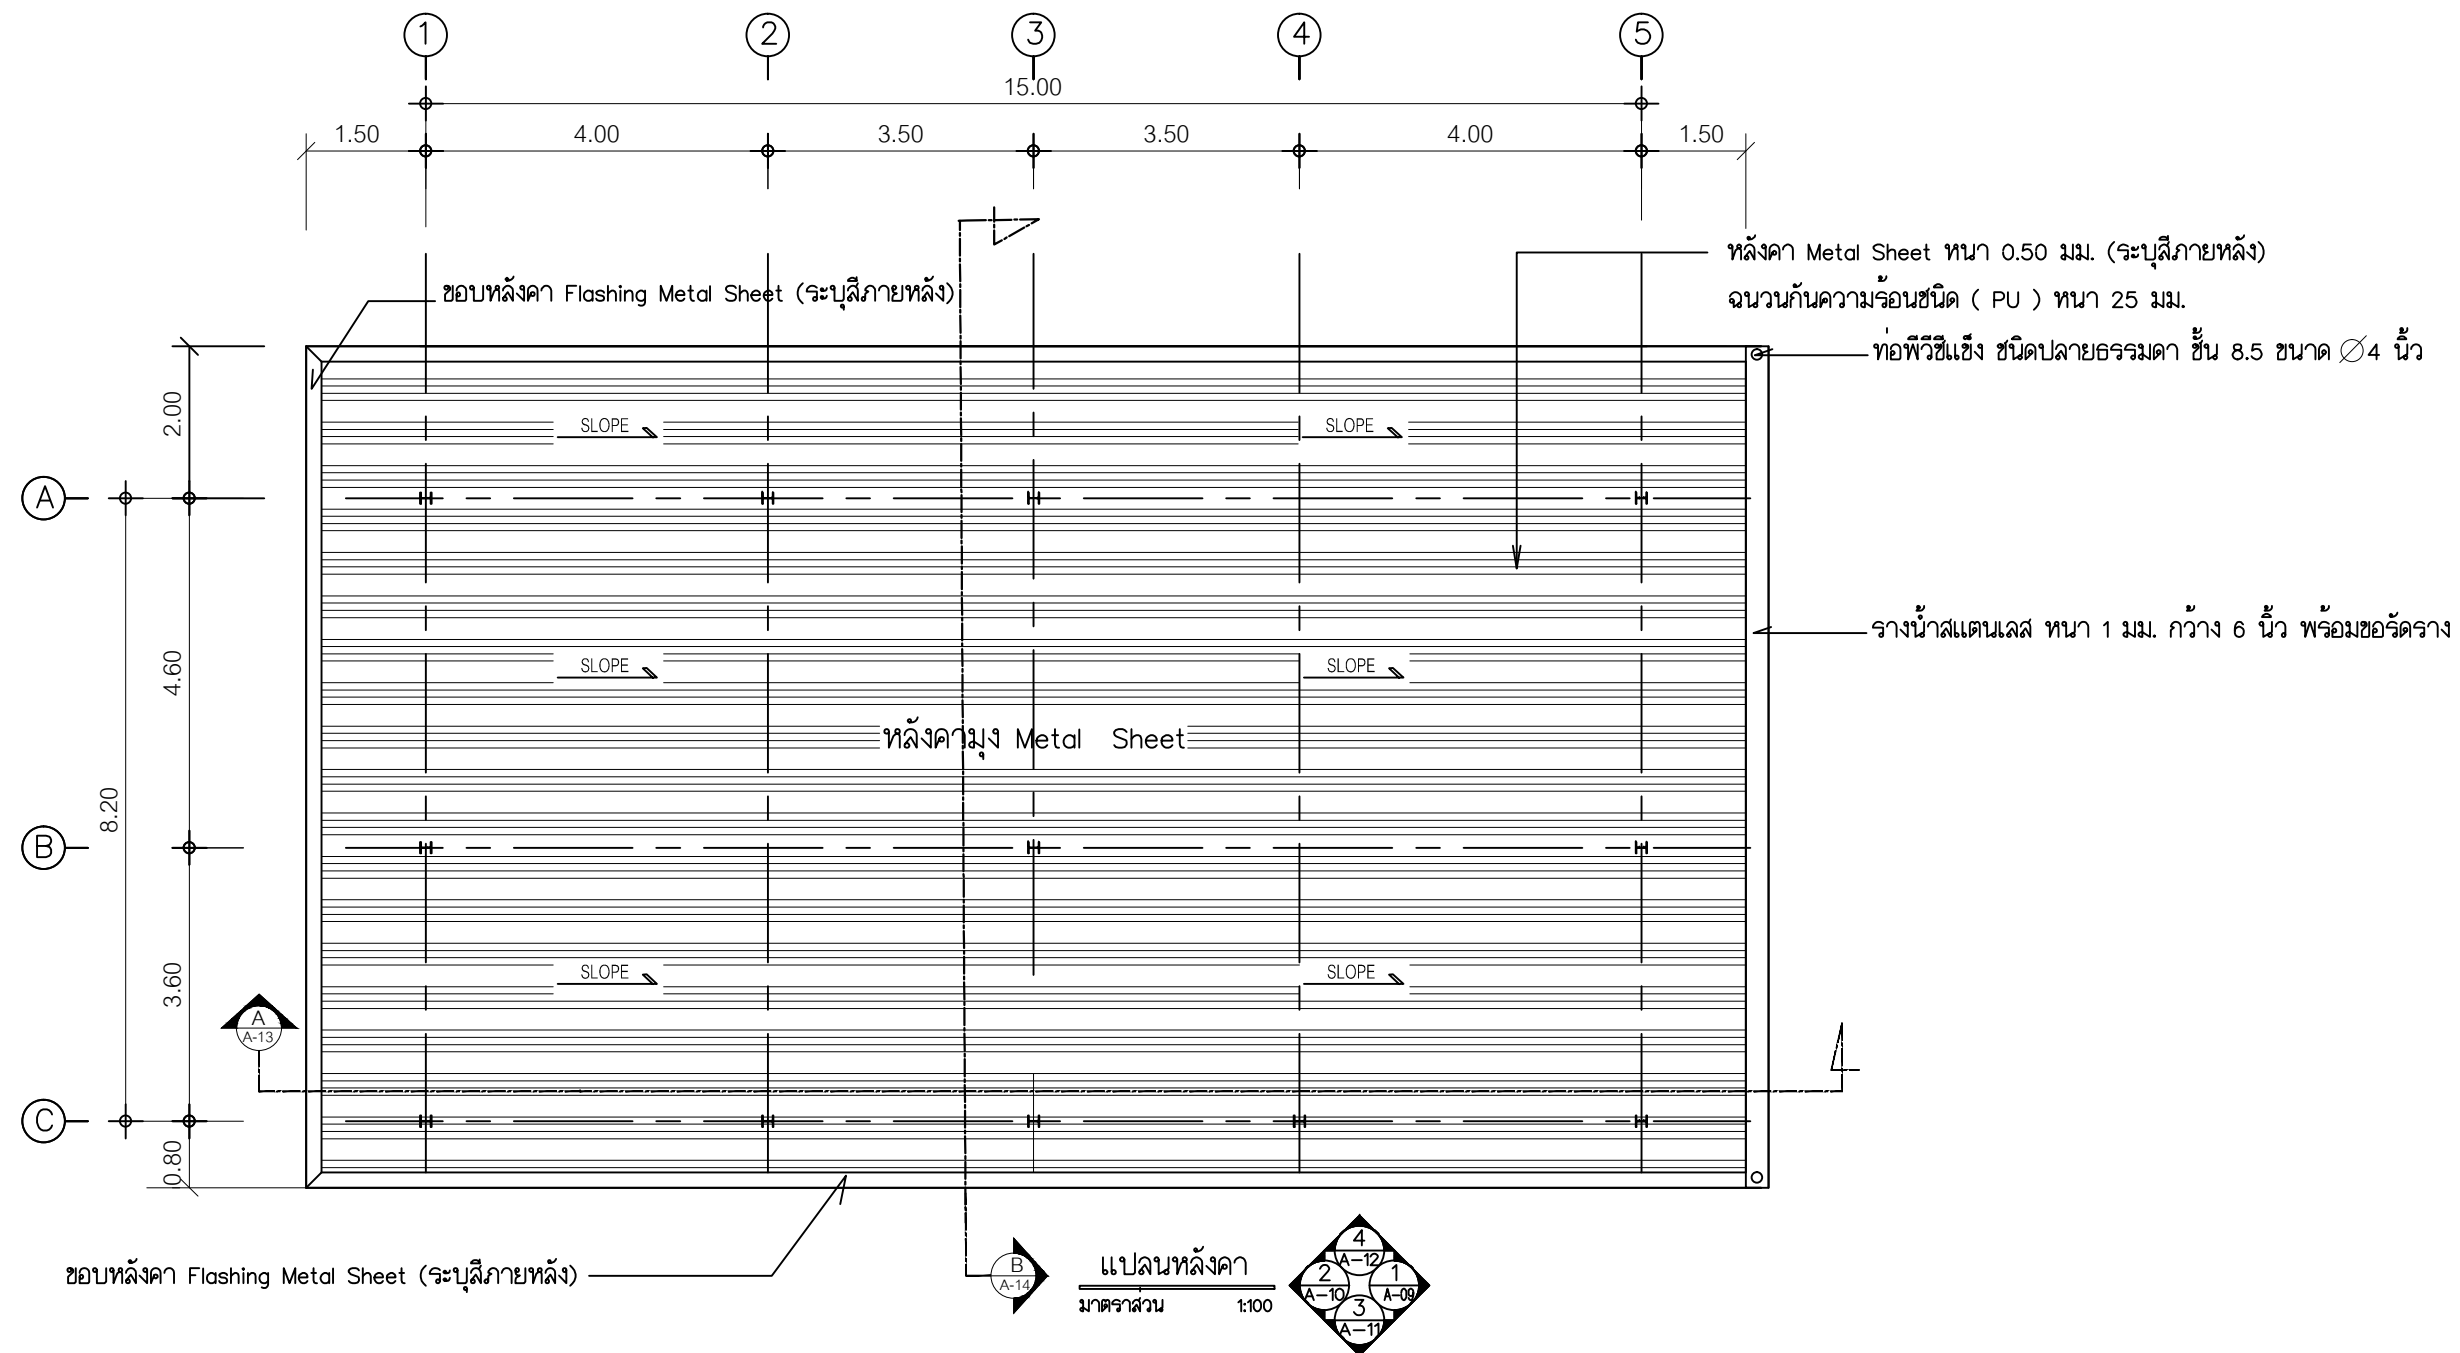

--

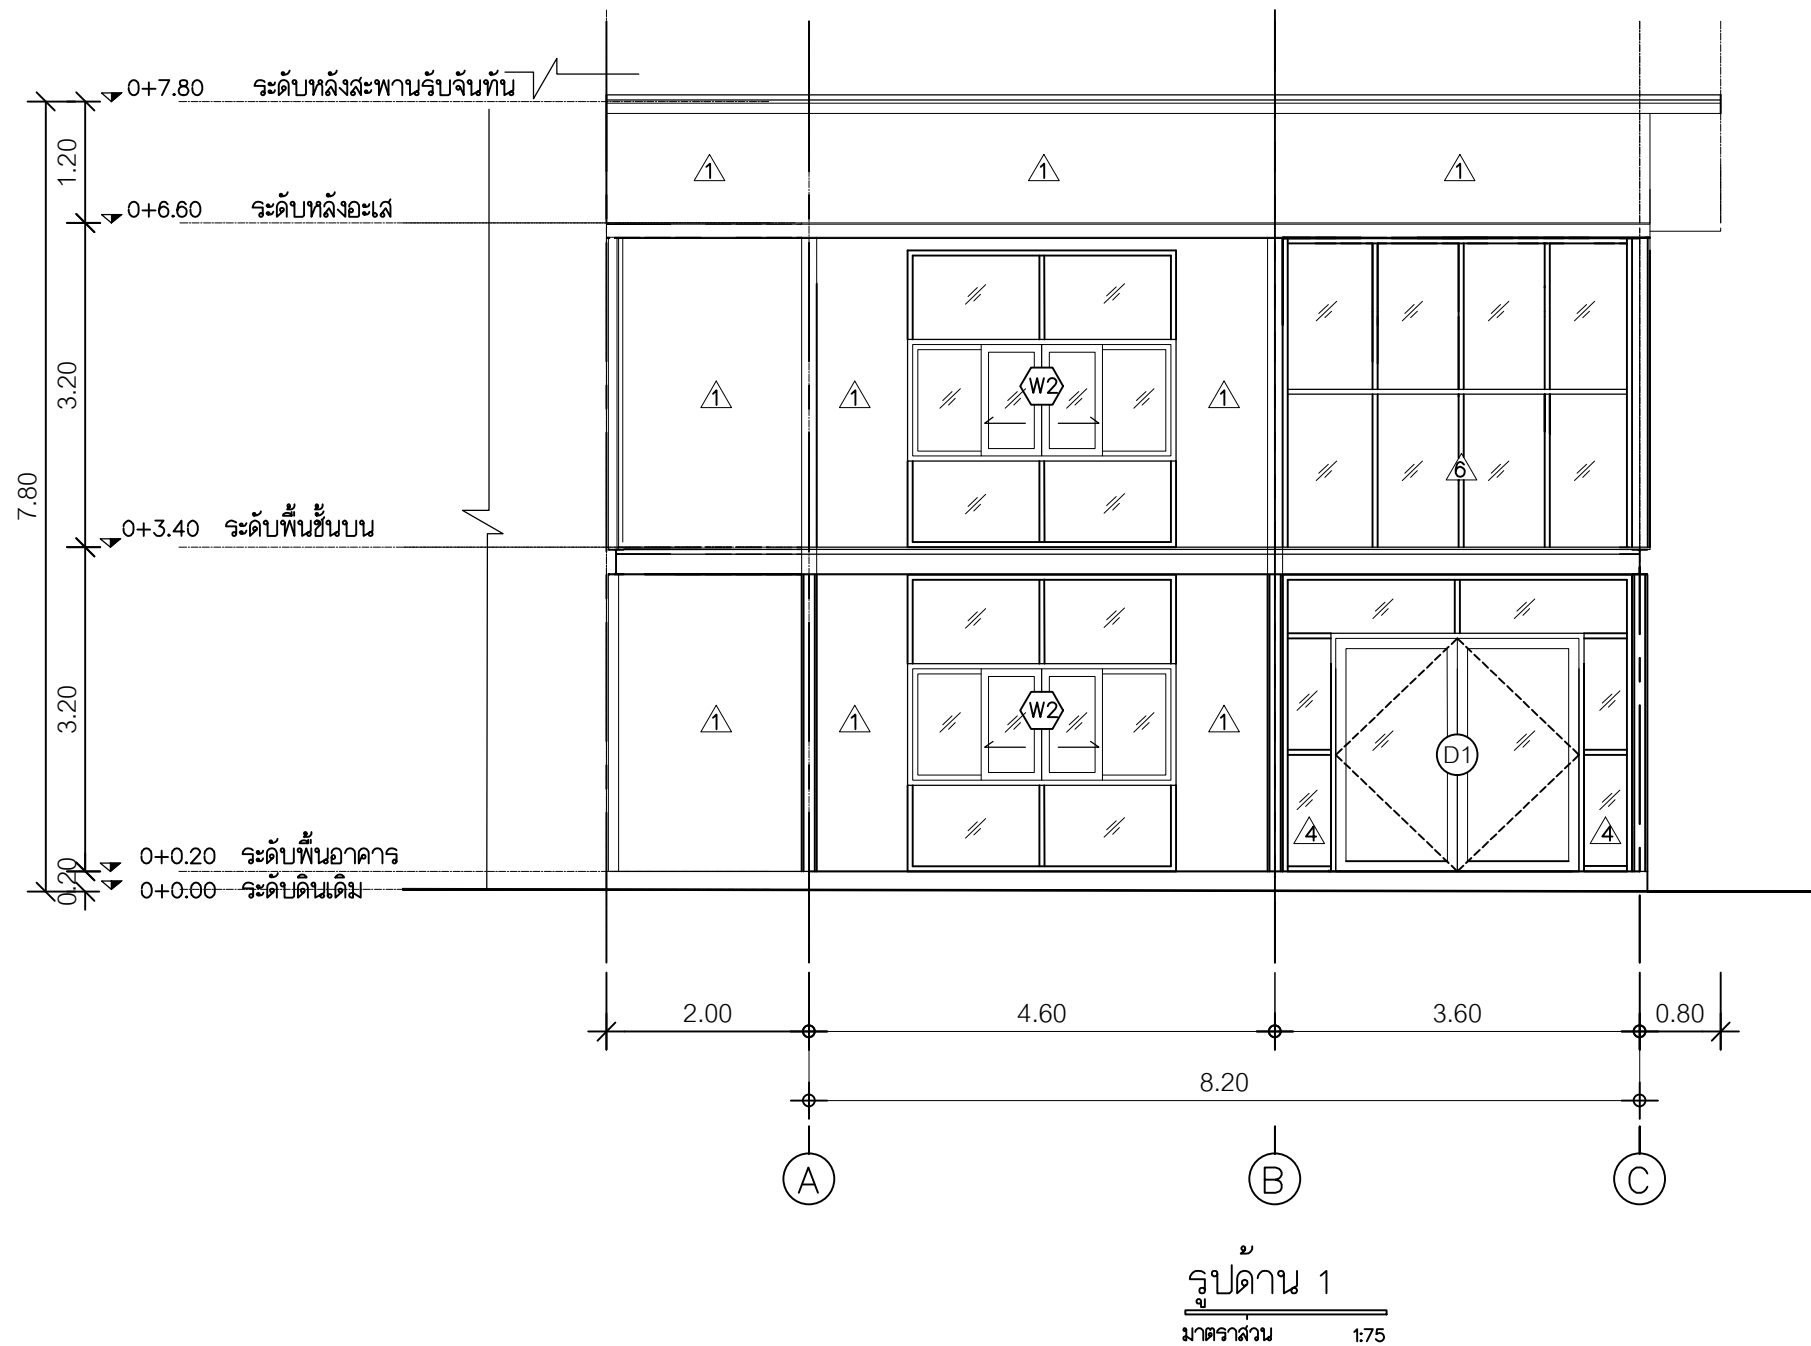

		
Rajamangala University of Technology Thanyaburi		
ก่อสร้างอาคารฝึกปฏิบัติแบบบูรณาการ ภาควิชาวิศวกรรมผลิต (Production engineering capstone workshop) จำนวน 1 งาน		
หน่วยงาน คณะวิศวกรรมศาสตร์		
งบประมาณ รายจ่าย ประจำปี 2566		
คณะกรรมการจัดทำแบบปฏิบัติงานก่อสร้าง		
(รองศาสตราจารย์ ดร.ศิริชัย ต่อ		

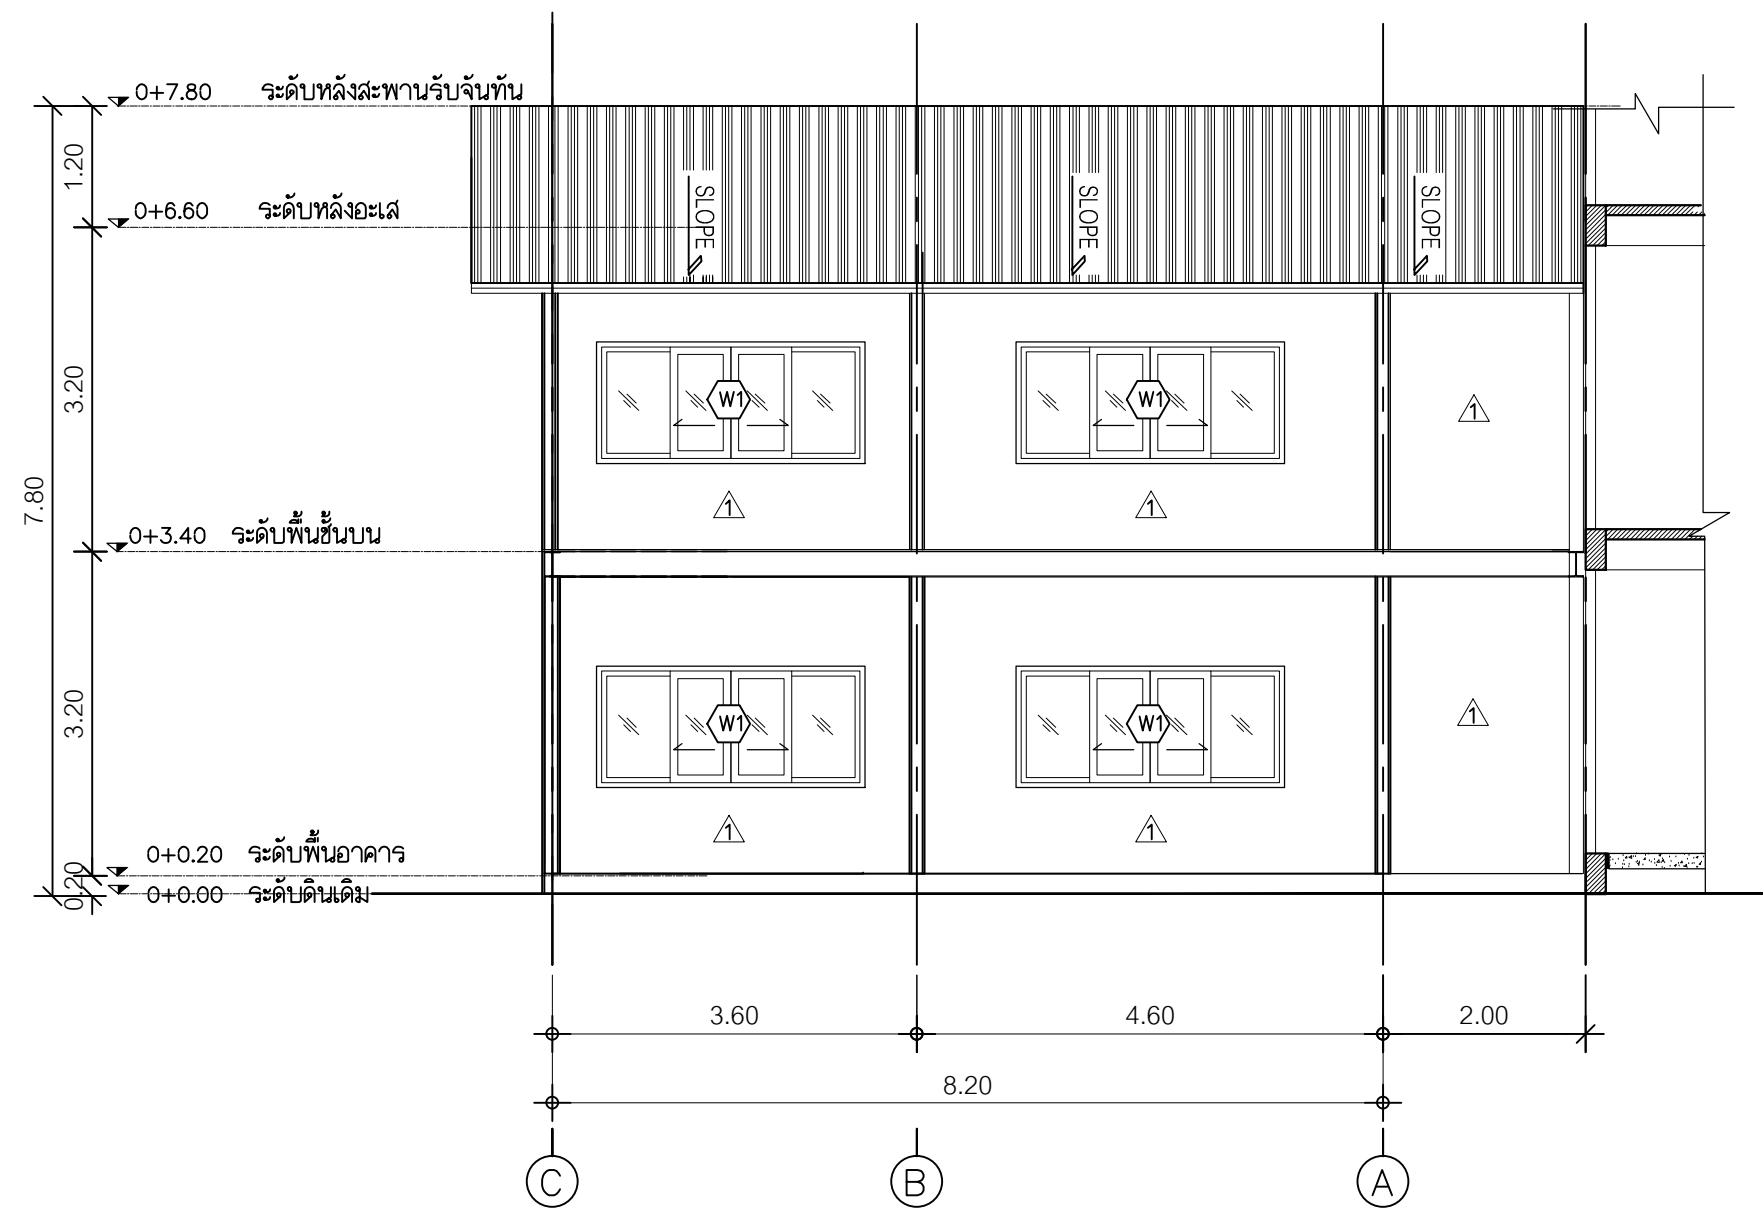

รูปด้าน 2
มาตราส่วน 1:75

		
Rajamangala University of Technology Thanyaburi		
ก่อสร้างอาคารฝึกปฏิบัติแบบบูรณาการ		
ด้านวิศวกรรมการผลิต (Production engineering capstone workshop) จำนวน 1 งาน		
หน่วยงาน คณะวิศวกรรมศาสตร์		
งบประมาณ รายจ่าย ประจำปี 2566		
คณะกรรมการจัดทำแบบรูปายการงานก่อสร้าง		



Rajamangala University of Technology
Thanyaburi

ก่อสร้างอาคารฝึกปฏิบัติแบบบูรณาการ
ด้านวิศวกรรมการผลิต (Production engineering
capstone workshop) จำนวน 1 งาน

หน่วยงาน
คณะวิศวกรรมศาสตร์

งบประมาณ
รายจ่าย ประจำปี 2566

คณะกรรมการจัดทำแบบรูปรายการงานก่อสร้าง

(รองศาสตราจารย์ ดร.ศิริชัย ต่อสกุล)

(ผู้ช่วยศาสตราจารย์ ดร.ปรกช สิริสุวัฒน์)

(รองศาสตราจารย์ ดร.อนันท์ มีมนต์)

สถาปนิก

วิศวกรโยธา

(นายวิวัฒน์ จันรุน กย.80276)
วิศวกรไฟฟ้า

วิศวกรเครื่องกล

วิศวกรสุขาภิบาล

หัวหน้าภาควิชาวิศวกรรมอุตสาหกรรม

(ผู้ช่วยศาสตราจารย์ ดร.พันธุ์พงษ์ คงพันธุ์)
คณบดีคณะวิศวกรรมศาสตร์

(รองศาสตราจารย์ ดร.สรพงษ์ ภาวสุรีย์)
เขียนแบบ

แบบแสดง

