

ครุภัณฑ์เฟอร์นิเจอร์ภายในห้องพัก

รายการเฟอร์นิเจอร์ภายในห้องพัก		อาคาร 1	อาคาร 2	อาคาร 3	อาคาร 4	อาคาร 5	รวม
สัญลักษณ์	รายละเอียด	จำนวน (ชุด)	จำนวน (ชุด)	จำนวน (ชุด)	จำนวน (ชุด)	จำนวน (ชุด)	
TB1	โต๊ะอ่านหนังสือ ขนาด 0.90 x 0.60 x 1.50 ม.	262 ชุด	262 ชุด	262 ชุด	262 ชุด	262 ชุด	1,310 ชุด
CB	ตู้เสื้อผ้า ขนาด 1.00 x 0.60 x 1.80 ม.	262 ชุด	262 ชุด	262 ชุด	262 ชุด	262 ชุด	1,310 ชุด
BED	เตียงนอน ขนาด 110 (กว้าง) x 210 (ยาว) x 90 (สูง) ซม.	262 ชุด	262 ชุด	262 ชุด	262 ชุด	262 ชุด	1,310 ชุด
	พรมที่นอน ขนาด 0.90 x 1.90 ม. หน้า 6”						
C	เก้าอี้อ่านหนังสือ ขนาด กว้าง 535 ลึก 610 สูง 800 มม.	262 ชุด	262 ชุด	262 ชุด	262 ชุด	262 ชุด	1,310 ชุด



มหาวิทยาลัยเทคโนโลยีราชมงคลธัญบุรี

โครงการ

ปรับปรุงอาคารหอพักนักศึกษา อาคาร1-5
และอาคารสำนักงานหอพัก จำนวน 1 งาน

หน่วยงาน

สำนักงานหอพักนักศึกษา
มหาวิทยาลัยเทคโนโลยีราชมงคลธัญบุรี

งบประมาณ

เงินงบประมาณรายได้สะสม

คณะกรรมการจัดทำแบบรูปรายการก่อสร้าง

(.....)

(ผศ.ชลิต เช่าวีไวไลย)
ประธานกรรมการฯ

(.....)

(นายกิตติชาติ โพนมาควิน)
กรรมการฯ

(.....)

(นายพงศา ภาวะโสภณ)
กรรมการฯ

(.....)

(นายภูมิใจ เหล่าผง)
กรรมการฯ

(.....)

(นายเศรษฐา รุ่งประเสริฐ)
กรรมการและเลขานุการ

สถาปนิก

(.....)

นายศราวิทย์ สุวรรณเพชร ภ-สน 1454

วิศวกรโยธา

นายพงศา ภาวะโสภณ ภย.66560

วิศวกรไฟฟ้า

(.....)

นายภูมิใจ เหล่าผง ภพท.51505

หัวหน้าฝ่ายออกแบบสิ่งก่อสร้าง

(.....)

นายพิศลภ ท่องประศรี

ผู้อำนวยการกองอาคารสถานที่

(.....)


นายเรวัต ช่อมสุช

แบบแสดง

ตารางแสดงจำนวนครุภัณฑ์เฟอร์นิเจอร์
ภายในห้องพักอาคาร 1 – 5


มาตราส่วน

หมายเลขแบบ	แผ่นที่	01
FN-01	จำนวนแผ่น	120

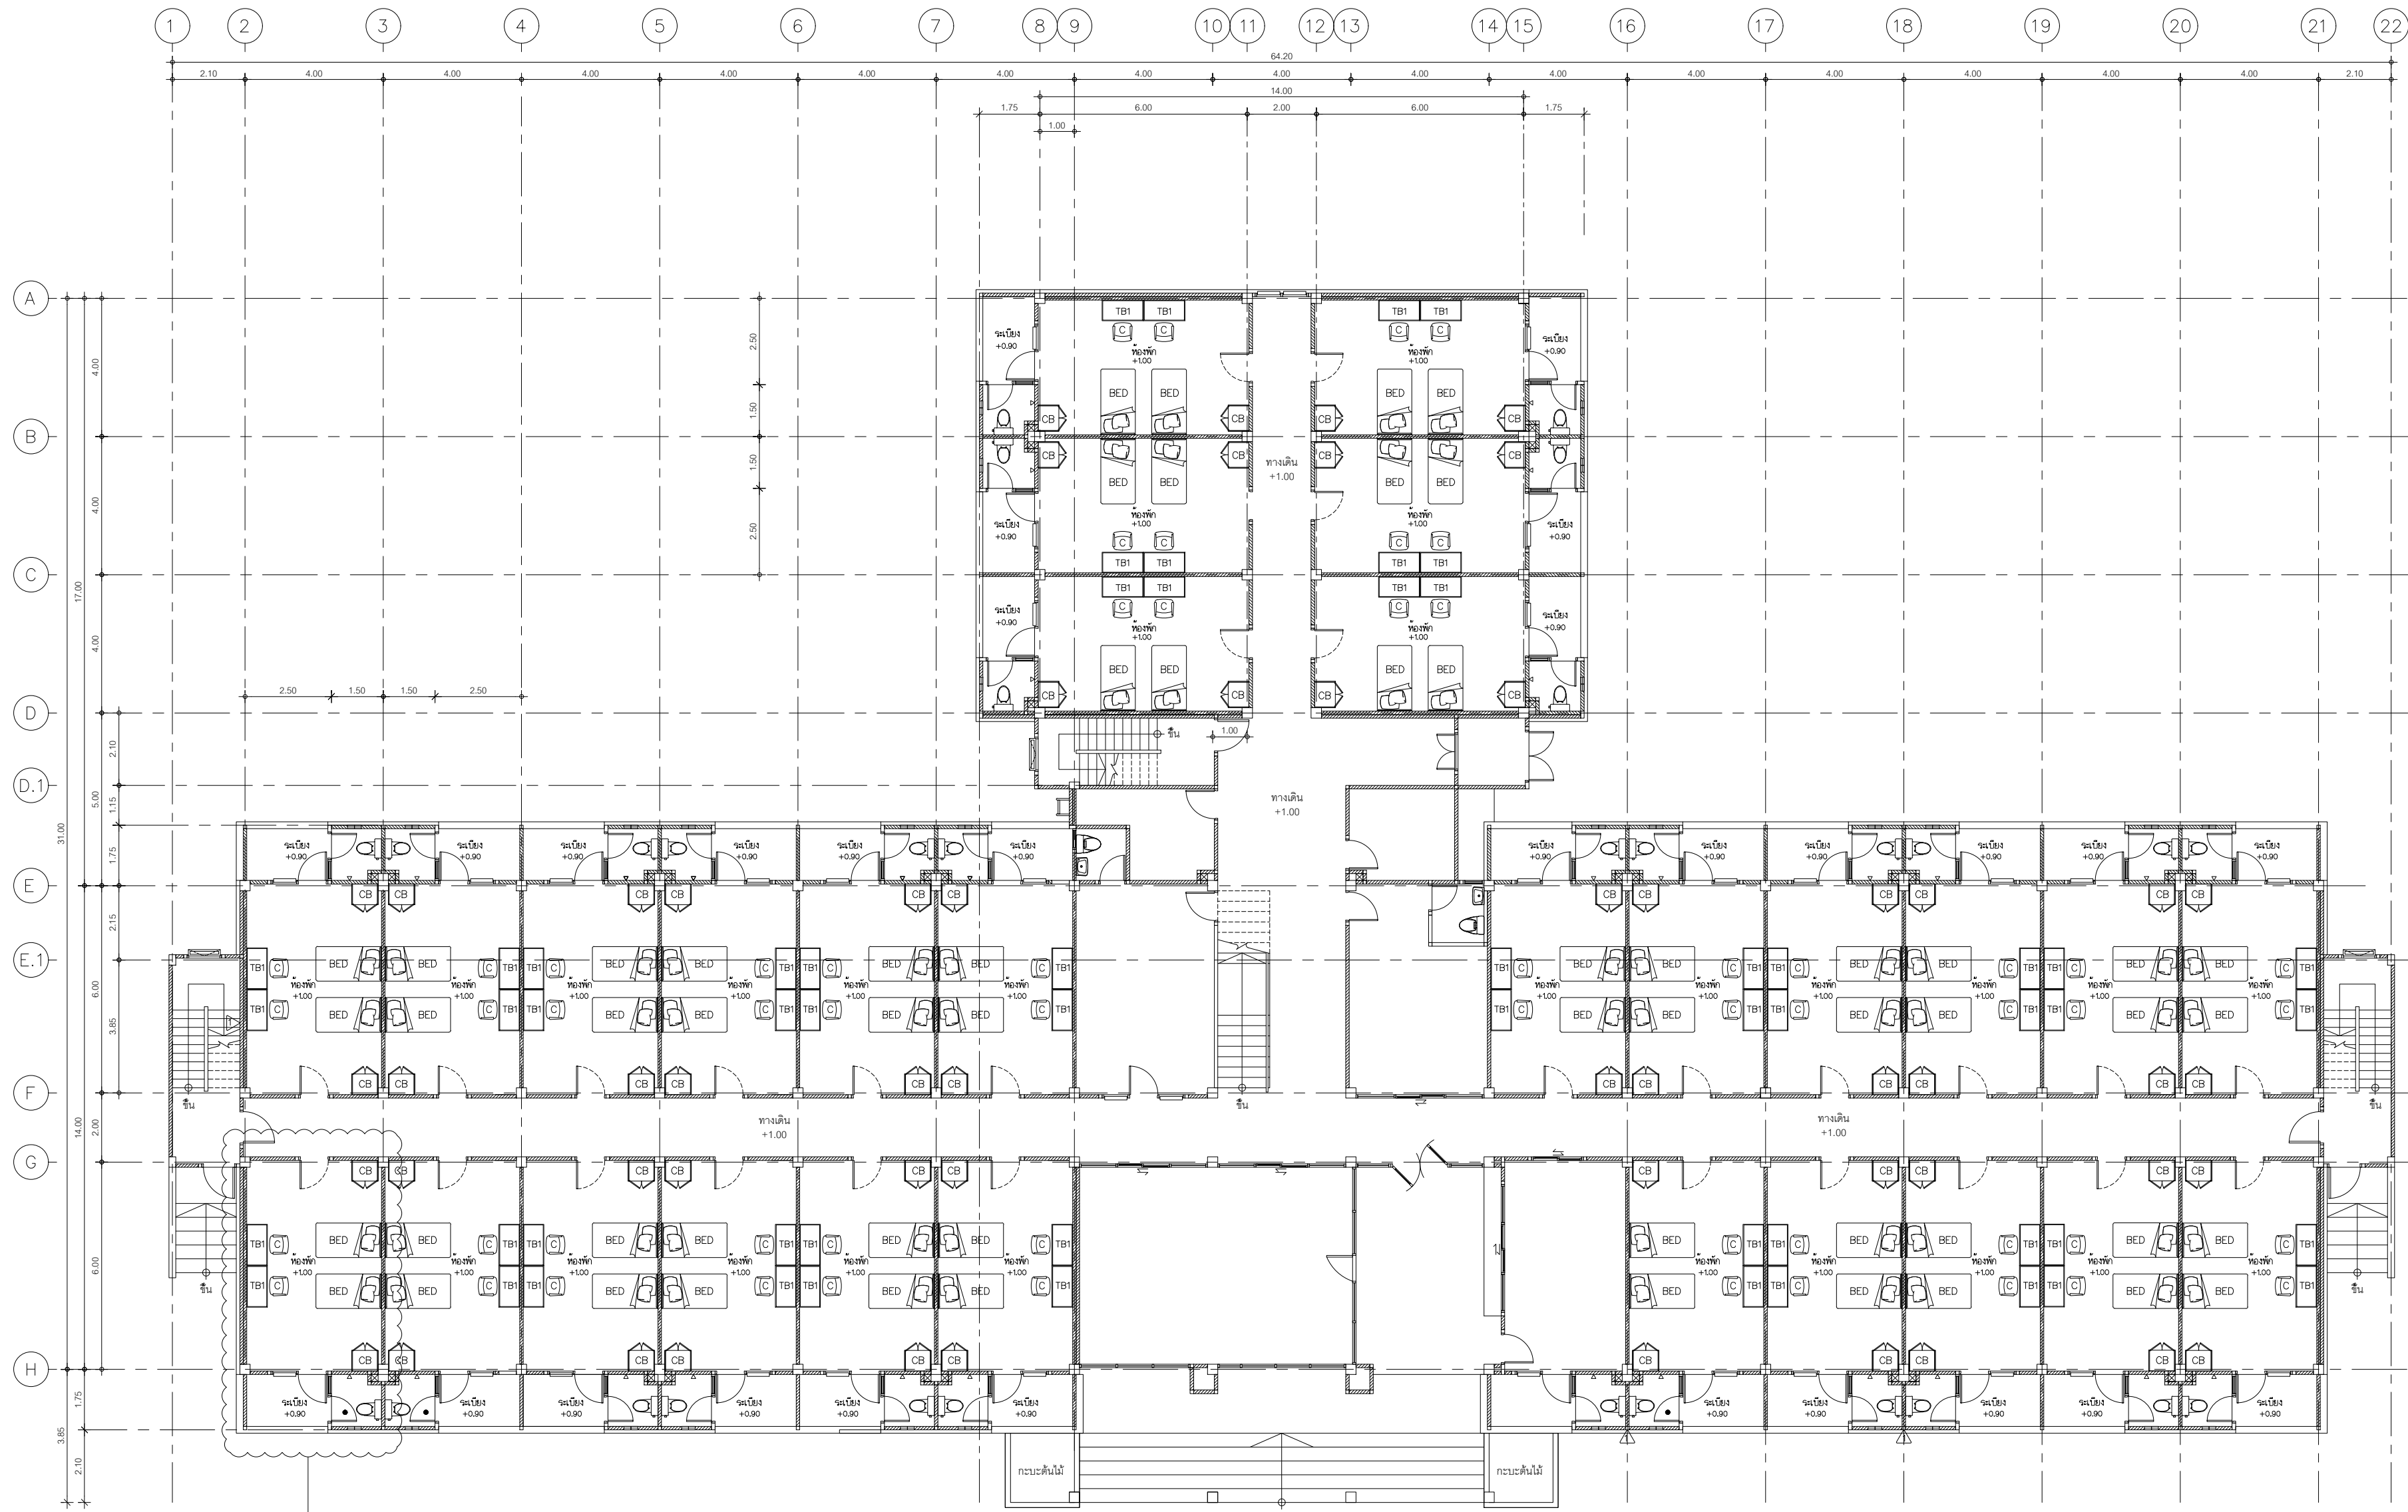

ดูแบบขยายเฟอร์นิเจอร์ภายในห้องพัก

แปลนเฟอร์นิเจอร์ชั้น 1
เฟอร์นิเจอร์ชั้น 1 จำนวน 29 ห้อง
มาตราส่วน 1:100

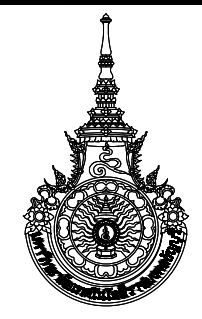

มหาวิทยาลัยเทคโนโลยีราชมงคลธัญบุรี

โครงการ
ปรับปรุงอาคารหอพักนักศึกษา อาคาร-5
และอาคารสำนักงานหอพัก จำนวน 1 งาน

หน่วยงาน
สำนักงานหอพักนักศึกษา
มหาวิทยาลัยเทคโนโลยีราชมงคลธัญบุรี

งบประมาณ
เงินงบประมาณรายได้สะสม

คณะกรรมการจัดทำแบบรายการก่อสร้าง
(.....)
(ผศ.ดิศ ต. เชื้อวารีไลย)
ประธานกรรมการ
(.....)
(นายกิตติชาติ โหมมาควิน)
กรรมการ
(.....)
(นายพงศ์ ภาวะโสภณ)
กรรมการ
(.....)
(นายภูมิใจ เหล่าพวง)
กรรมการ
(.....)
(นายเศรษฐา รุ่งประเสริฐ)
กรรมการและเลขานุการ

สถาปนิก
(.....)
นายศรวิทย์ สุวรรณเพชร ภ-สน 1454

วิศวกรโยธา
นายพงศ์ ภาวะโสภณ ภย.66560

วิศวกรไฟฟ้า
(.....)
นายภูมิใจ เหล่าพวง ภพ.51505

หัวหน้าฝ่ายออกแบบสิ่งก่อสร้าง
(.....)
นายพัลลภ ทองประศรี
ผู้อำนวยการกองอาคารสถานที่


(.....)
นายเรวัต ช่อมสุข

แบบแสดง

แปลนเฟอร์นิเจอร์ภายในห้องพัก ชั้น 1

มาตราส่วน

หมายเลขแบบ	แผ่นที่	02
FN-02	จำนวนแผ่น	120

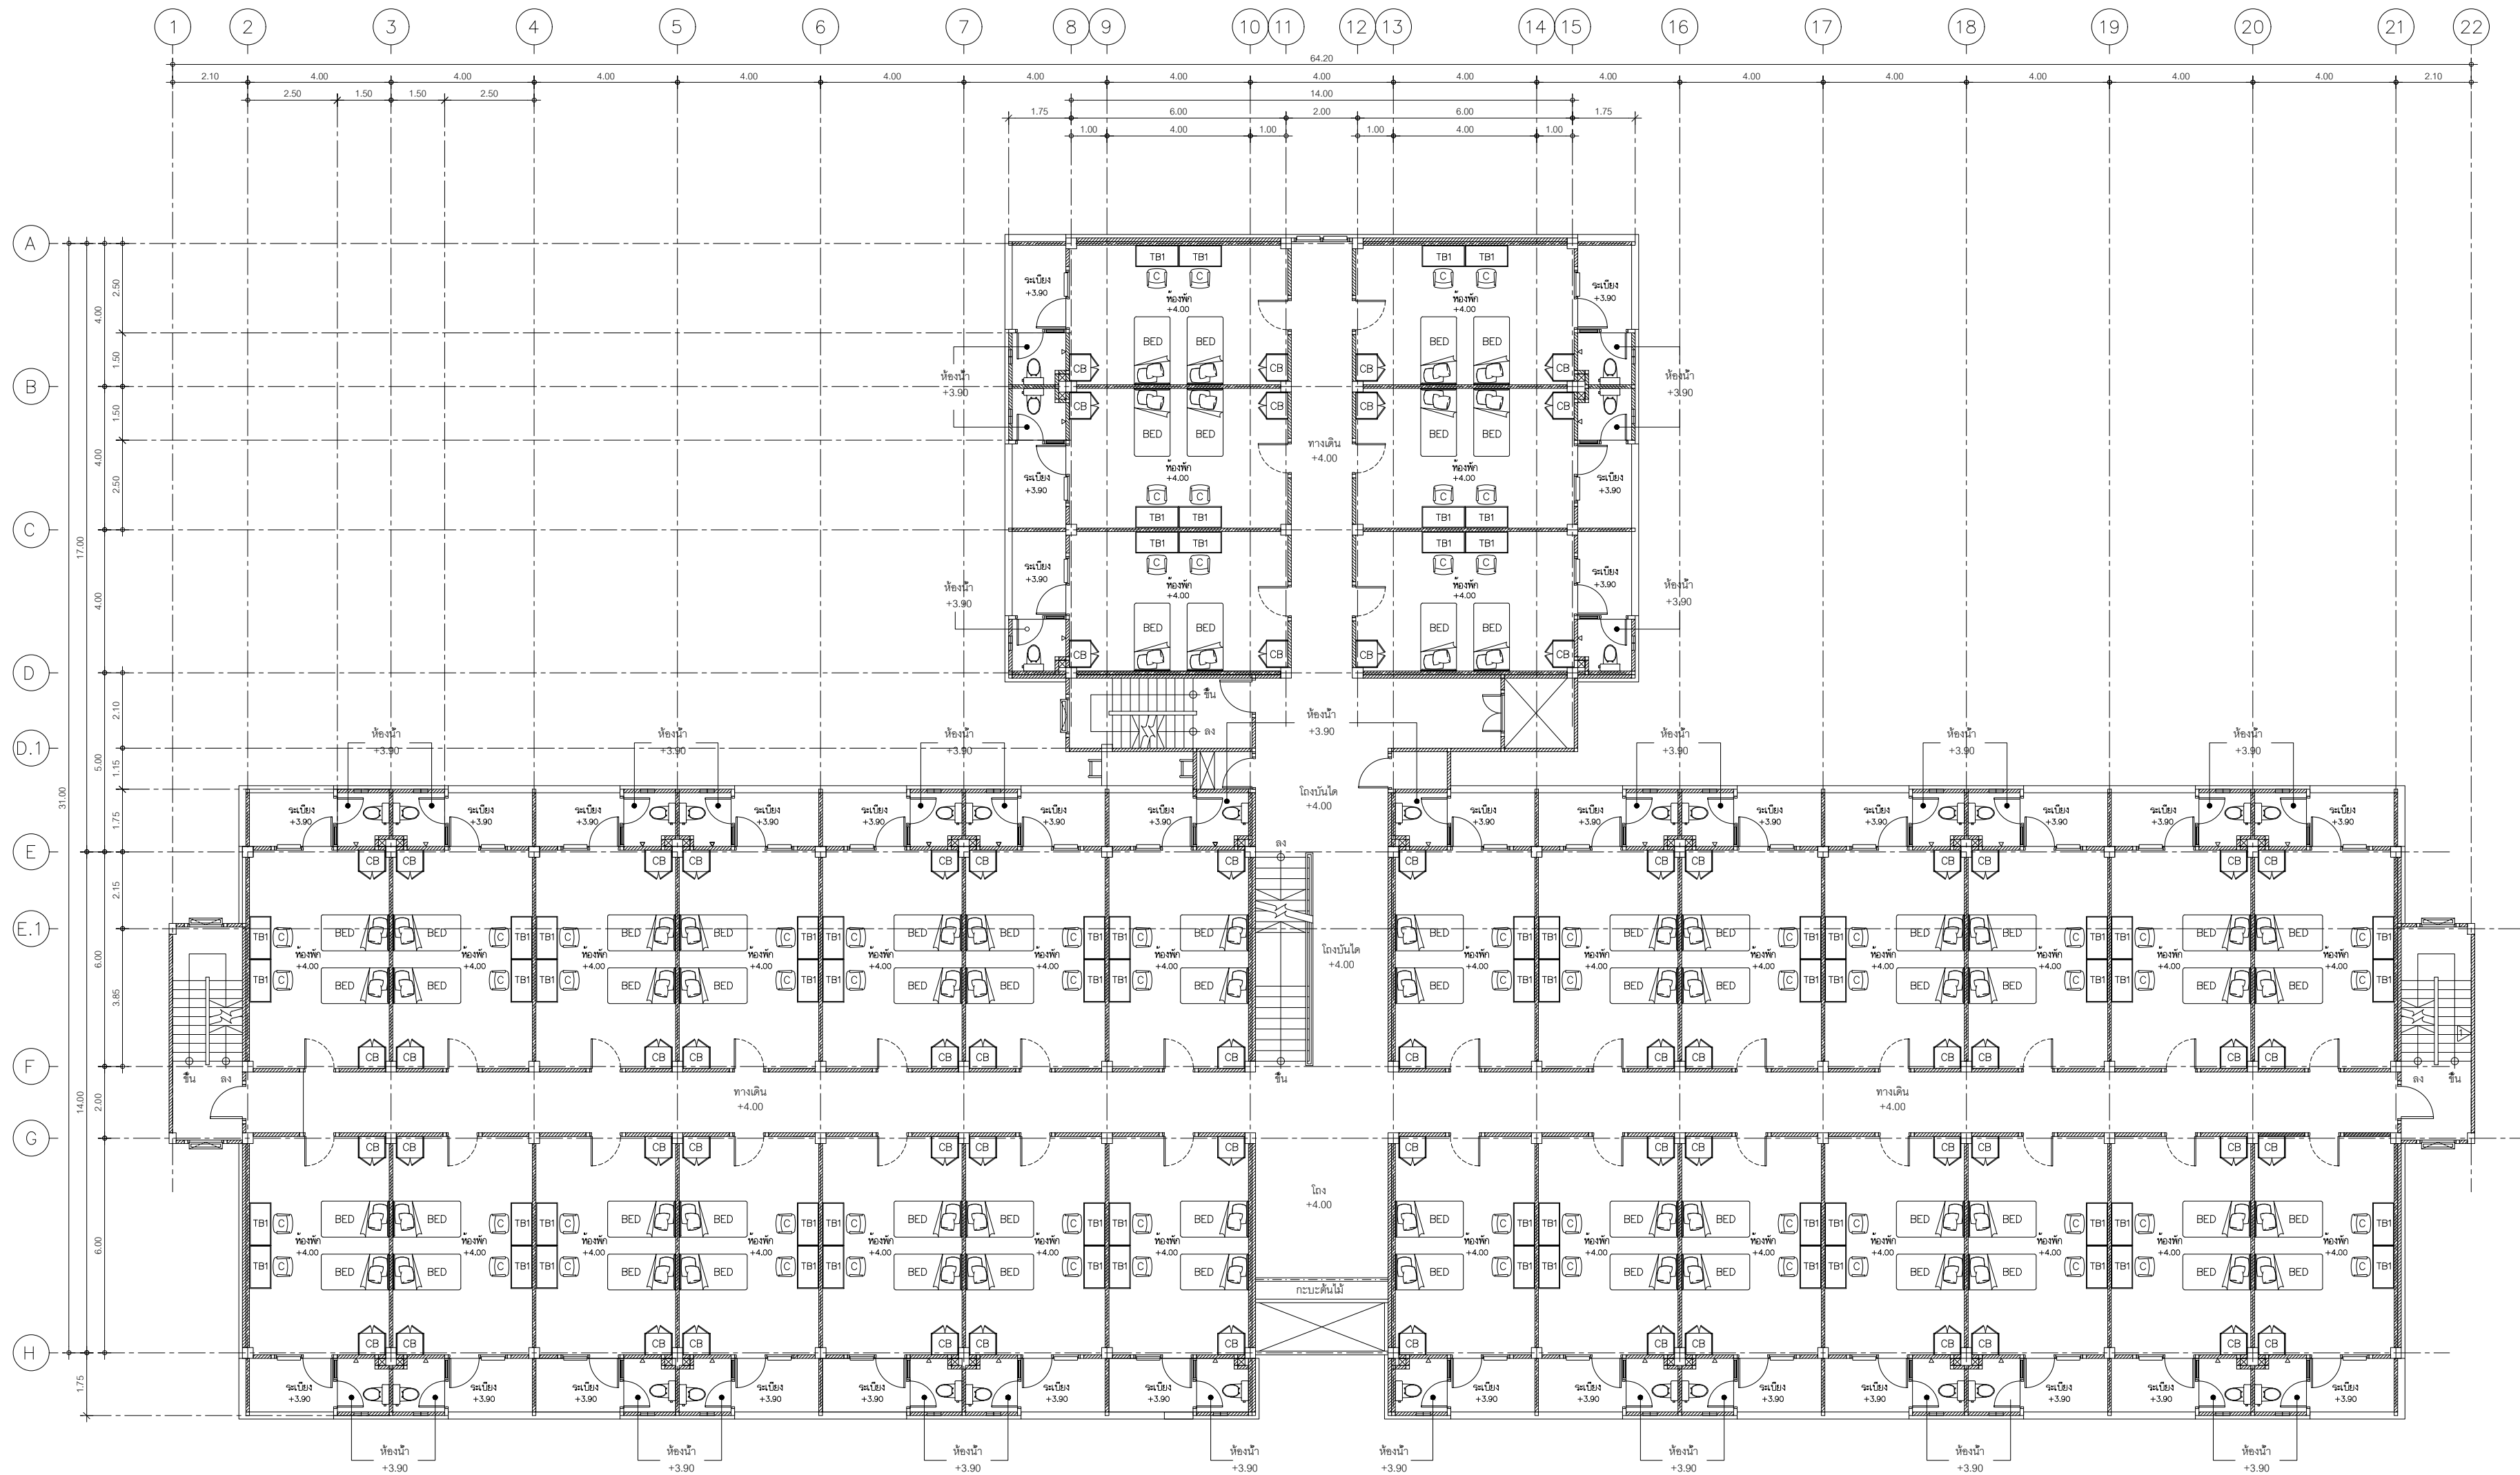

แปลนเฟอร์นิเจอร์ชั้น 2
มาตราส่วน 1:100



เฟอร์นิเจอร์ชั้น 2 จำนวน 34 ห้อง



มหาวิทยาลัยเทคโนโลยีราชมงคลธัญบุรี

โครงการ

ปรับปรุงอาคารหอพักนักศึกษา อาคาร 1-5
และอาคารสำนักงานหอพัก จำนวน 1 งาน

หน่วยงาน

สำนักงานหอพักนักศึกษา
มหาวิทยาลัยเทคโนโลยีราชมงคลธัญบุรี

งบประมาณ

เงินงบประมาณรายได้สะสม

คณะกรรมการจัดทำแบบรายการก่อสร้าง

(.....)

(ผศ.ชิต เชาว์วิไลย)

ประธานกรรมการฯ

(.....)

(นายกิตติชาติ โพนาคินทร์)

กรรมการฯ

(.....)

(นายพงศา ภาวะโสภณ)

กรรมการฯ

(.....)

(นายภูมิใจ เหล่าผาง)

กรรมการฯ

(.....)

(นายเศรษฐา รุ่งประเสริฐ)

กรรมการและเลขานุการ

สถาปนิก

(.....)

นายศรวิทย์ สุวรรณเพชร ภ-สน 1454

วิศวกรโยธา

นายพงศา ภาวะโสภณ ภย.66560

วิศวกรไฟฟ้า

(.....)

นายภูมิใจ เหล่าผาง ภพท.51505

หัวหน้าฝ่ายออกแบบสิ่งก่อสร้าง

(.....)

นายพัลลภ ทองประเสริฐ

ผู้อำนวยการกองอาคารสถานที่

(.....)

นายเรวัต ช่อมสุข

แบบแสดง

แปลนเฟอร์นิเจอร์ภายในห้องพัก ชั้น 2

มาตราส่วน

หมายเลขแบบ


FN-03

แผ่นที่

จำนวนแผ่น

03


120

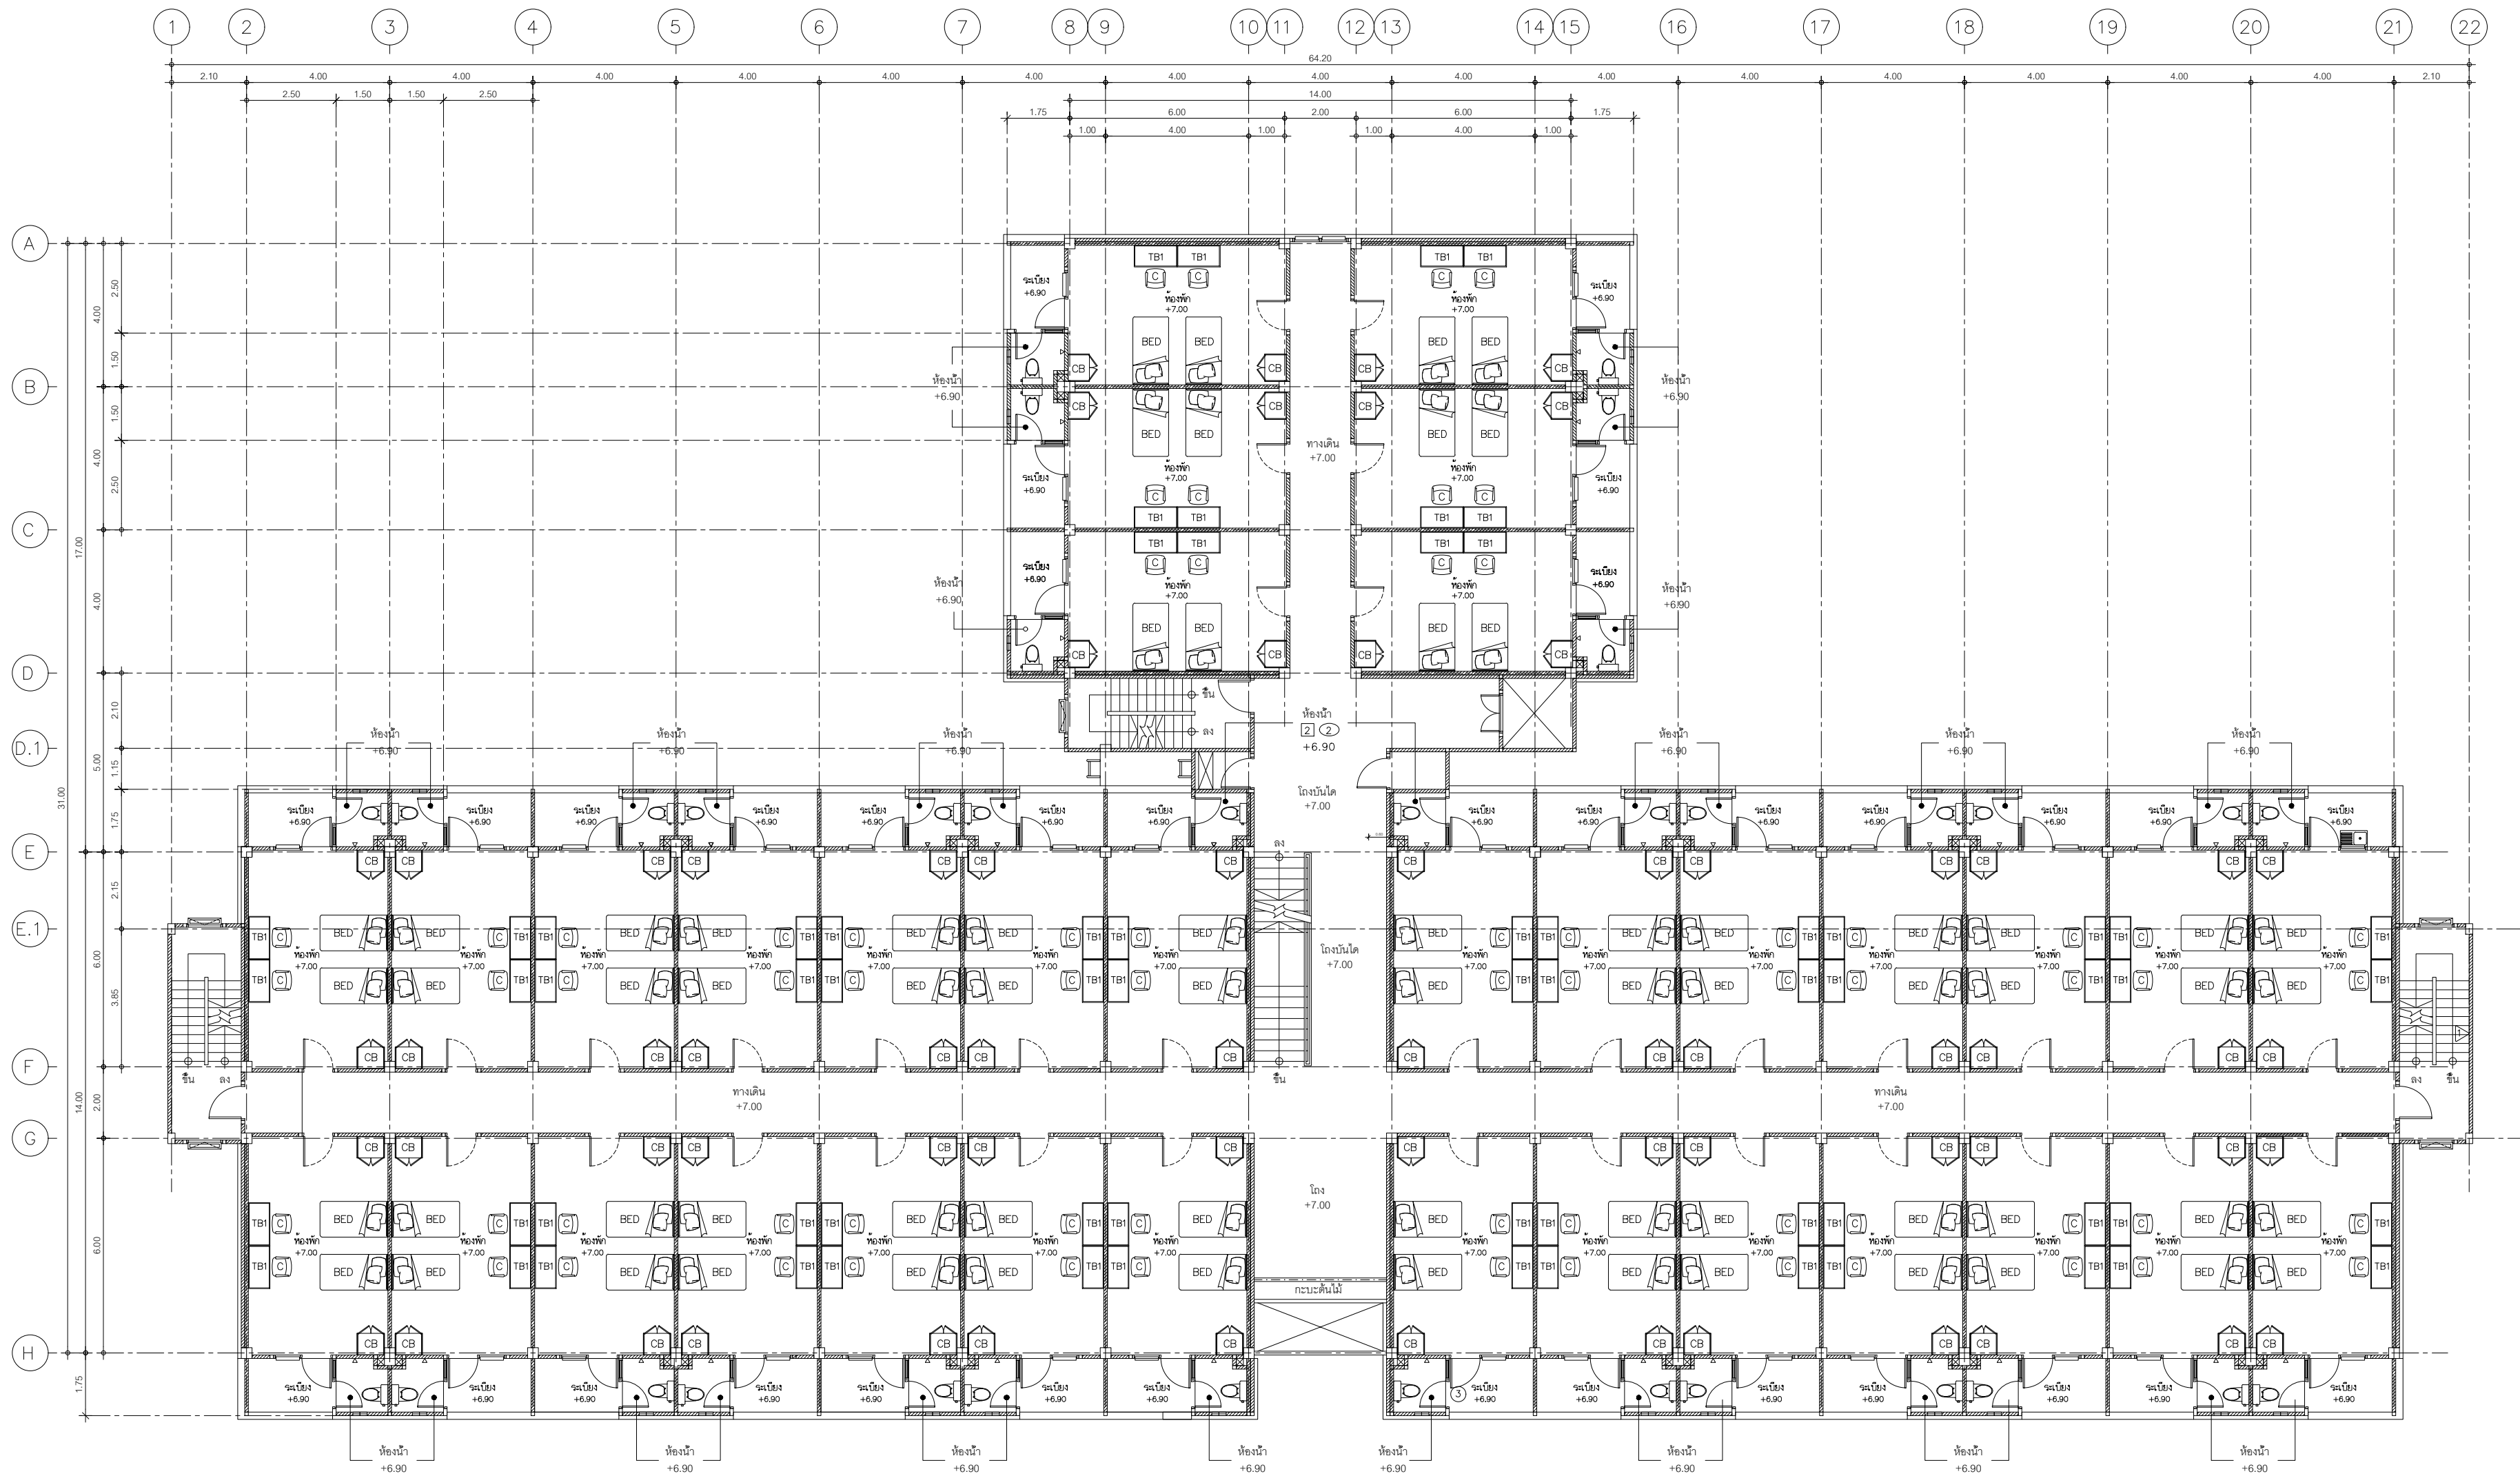

แปลนเฟอร์นิเจอร์ชั้น 3
มาตราส่วน 1:100



เฟอร์นิเจอร์ชั้น 3 จำนวน 34 ห้อง

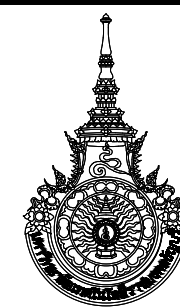

มหาวิทยาลัยเทคโนโลยีราชมงคลธัญบุรี

โครงการ

ปรับปรุงอาคารหอพักนักศึกษา อาคาร 1-5
และอาคารสำนักงานหอพัก จำนวน 1 งาน

หน่วยงาน

สำนักงานหอพักนักศึกษา
มหาวิทยาลัยเทคโนโลยีราชมงคลธัญบุรี

งบประมาณ

เงินงบประมาณรายได้สะสม

คณะกรรมการจัดทำแบบปรายการก่อสร้าง

(.....)

(ผศ.ชิต เชาว์วิไลย)

ประธานกรรมการฯ

(.....)

(นายกิตติชาติ โหมาควิน)

กรรมการฯ

(.....)

(นายพงศ์ ภาวะโสภณ)

กรรมการฯ

(.....)

(นายภูมิ ใจ เหลาผง)

กรรมการฯ

(.....)

(นายเศรษฐา รุ่งประเสริฐ)

กรรมการและเลขฯ

สถาปนิก

(.....)

นายศรวิทย์ สุวรรณเพชร ภ-สน 1454

วิศวกรโยธา

นายพงศ์ ภาวะโสภณ ภย.66560

วิศวกรไฟฟ้า

(.....)

นายภูมิ ใจ เหลาผง ภพท.51505

หัวหน้าฝ่ายออกแบบสิ่งก่อสร้าง

(.....)

นายพัลลภ ทองประศรี

ผู้อำนวยการกองอาคารสถานที่

(.....)

นายเรวัต ช่อมสุข

แบบแสดง

แปลนเฟอร์นิเจอร์ภายในห้องพัก ชั้น 3

มาตราส่วน

หมายเลขแบบ


FN-04

แผ่นที่


จำนวนแผ่น

04

120

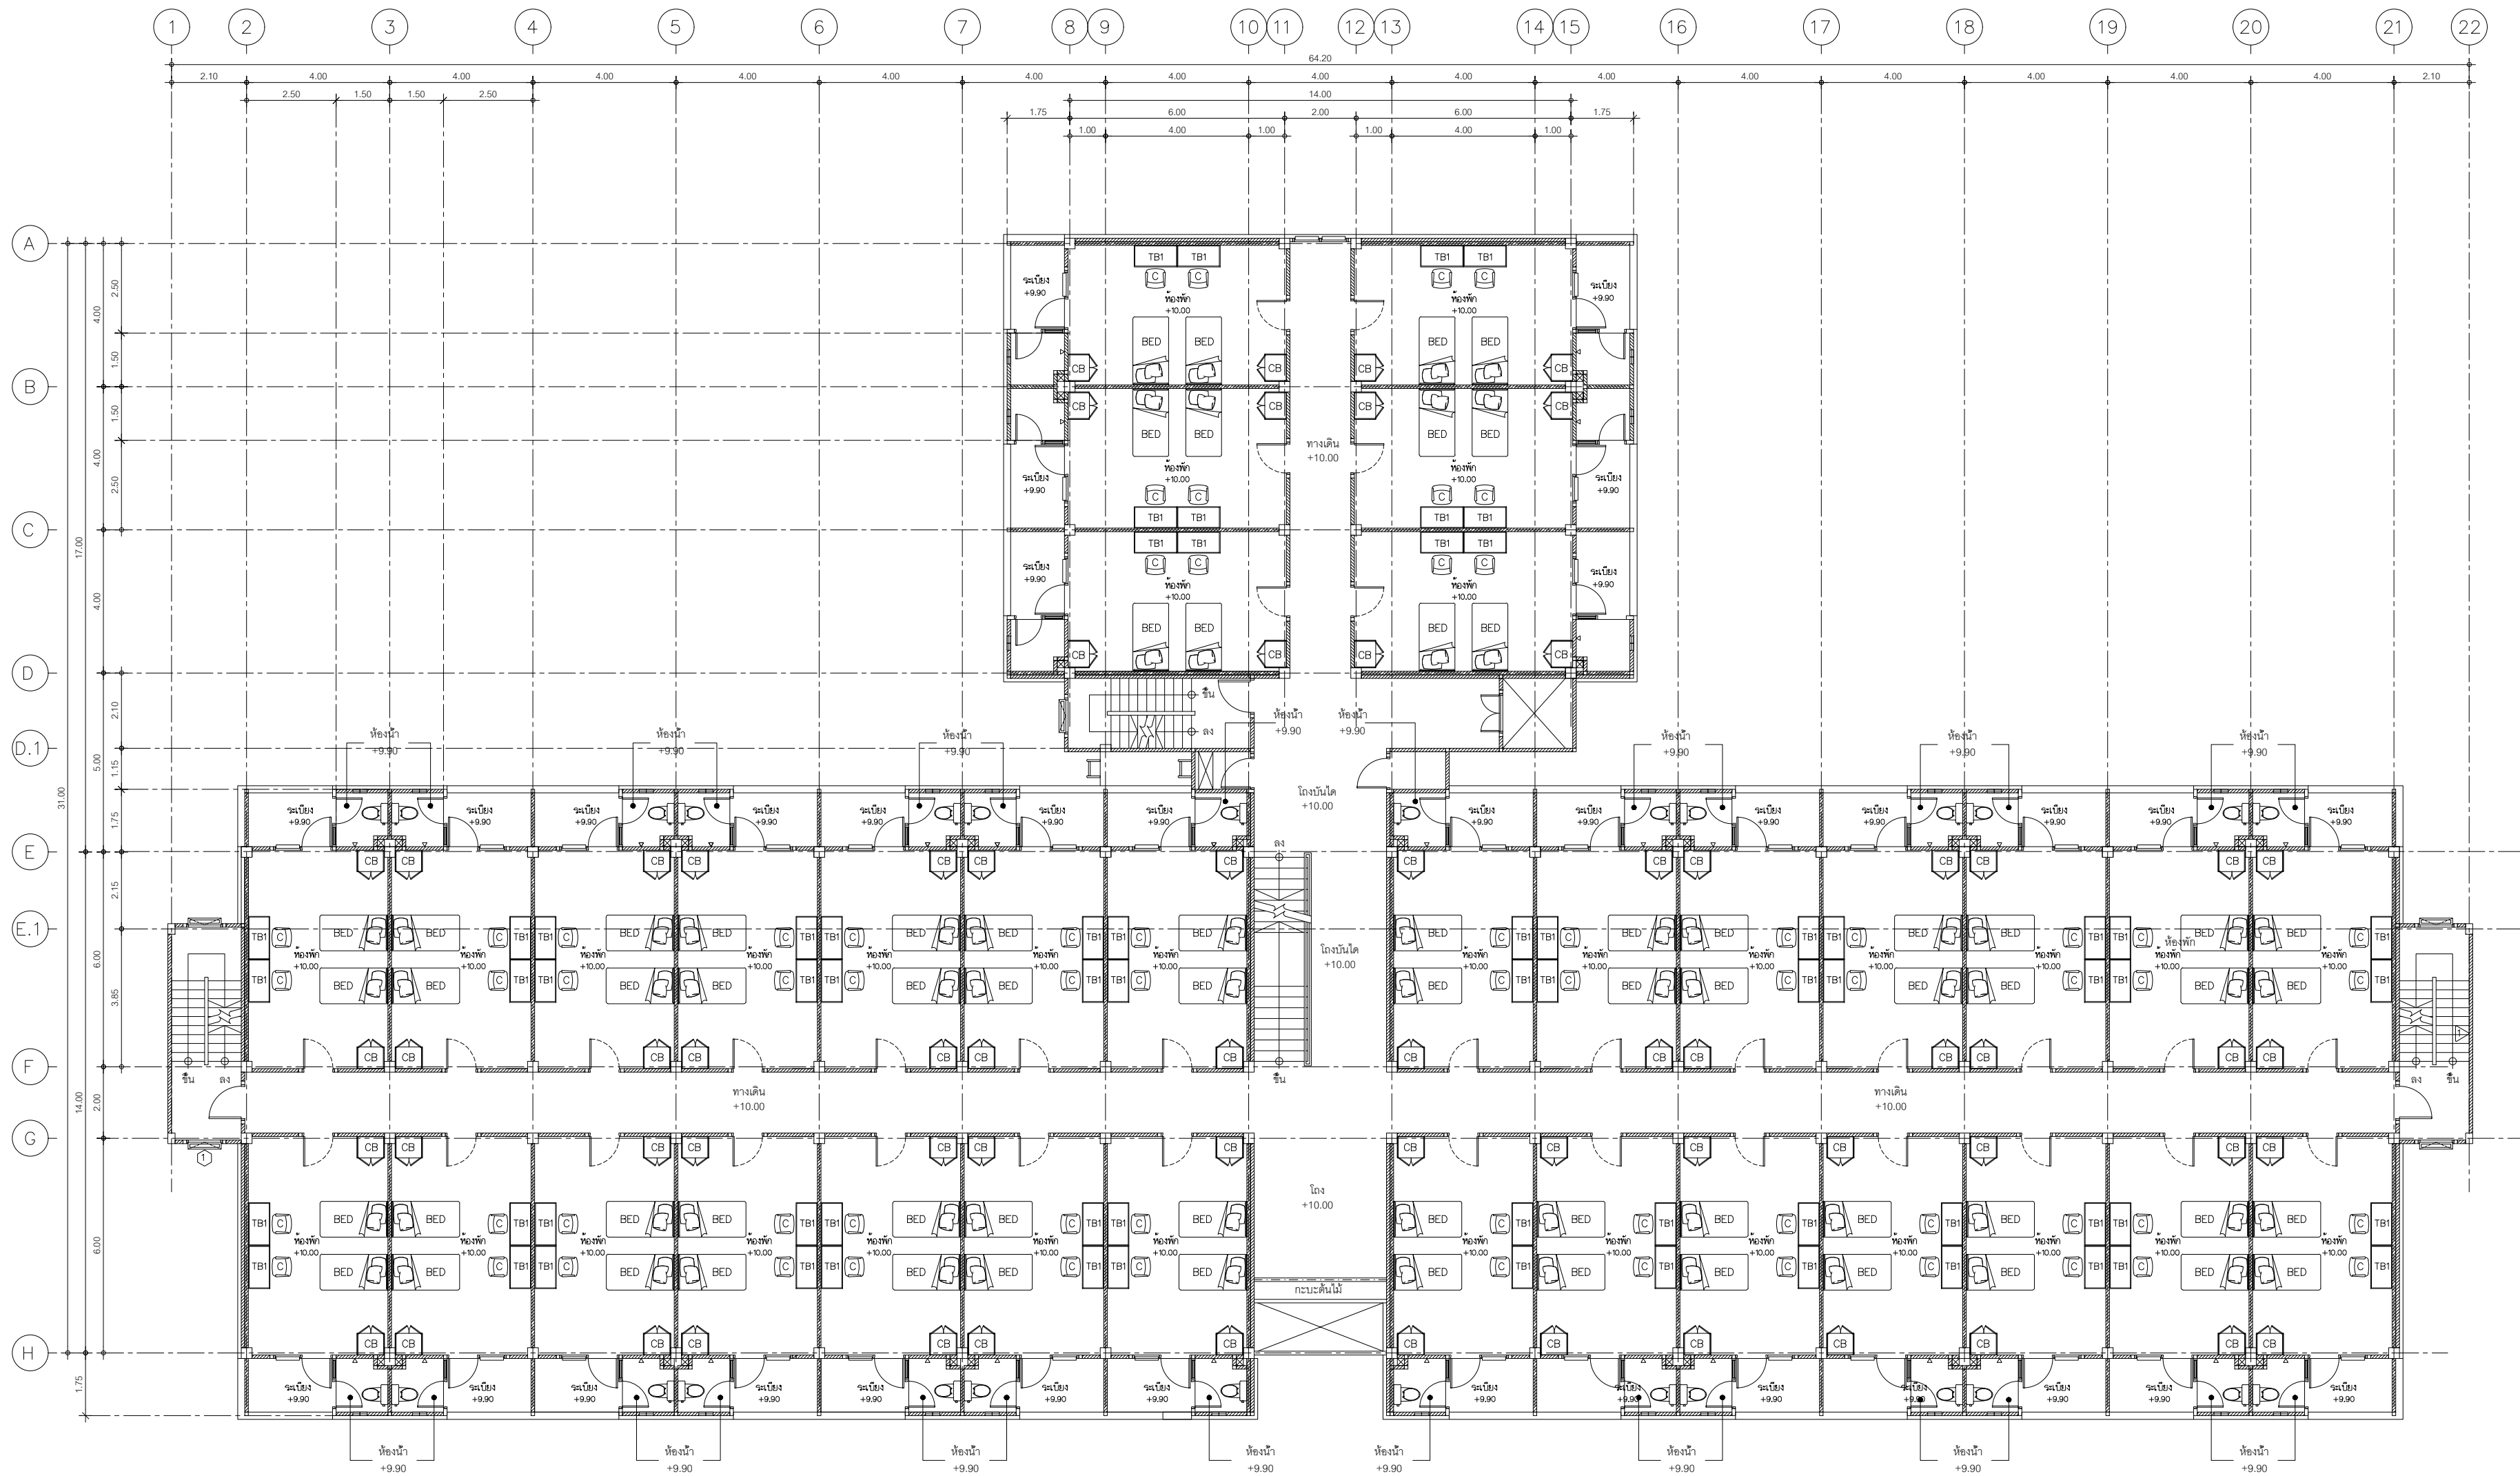

แปลนเฟอร์นิเจอร์ภายในห้องพัก ชั้น 4
เฟอร์นิเจอร์ชั้น 4 จำนวน 34 ห้อง
มาตราส่วน 1:100

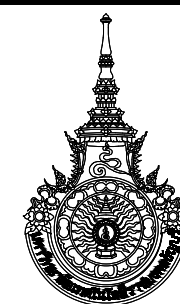

มหาวิทยาลัยเทคโนโลยีราชมงคลธัญบุรี

โครงการ

ปรับปรุงอาคารหอพักนักศึกษา อาคาร 1-5
และอาคารสำนักงานหอพัก จำนวน 1 งาน

หน่วยงาน

สำนักงานหอพักนักศึกษา
มหาวิทยาลัยเทคโนโลยีราชมงคลธัญบุรี

งบประมาณ

เงินงบประมาณรายได้สะสม

คณะกรรมการจัดทำแบบปรายการก่อสร้าง

(.....)

(ผศ.ชิต ชาญวิไลย)

ประธานกรรมการฯ

(.....)

(นายกิตติชาติ โหมาควิน)

กรรมการฯ

(.....)

(นายพงศ์ ภาวะโสภณ)

กรรมการฯ

(.....)

(นายภูมิ ใจ เหล่าพวง)

กรรมการฯ

(.....)

(นายเศรษฐา รุ่งประเสริฐ)

กรรมการและเลขานุการ

สถาปนิก

(.....)

นายศรวิทย์ สุวรรณเพชร ภ-สน 1454

วิศวกรโยธา

นายพงศ์ ภาวะโสภณ ภพ.66560

วิศวกรไฟฟ้า

(.....)

นายภูมิ ใจ เหล่าพวง ภพ.51505

หัวหน้าฝ่ายออกแบบสิ่งก่อสร้าง

(.....)

นายพัลลภ ทองประศรี

ผู้อำนวยการกองอาคารสถานที่

(.....)


นายเรวัต ช่อมสุข

แบบแสดง

แปลนเฟอร์นิเจอร์ภายในห้องพัก ชั้น 4

มาตราส่วน

หมายเลขแบบ	แผ่นที่	05
FN-05	จำนวนแผ่น	120

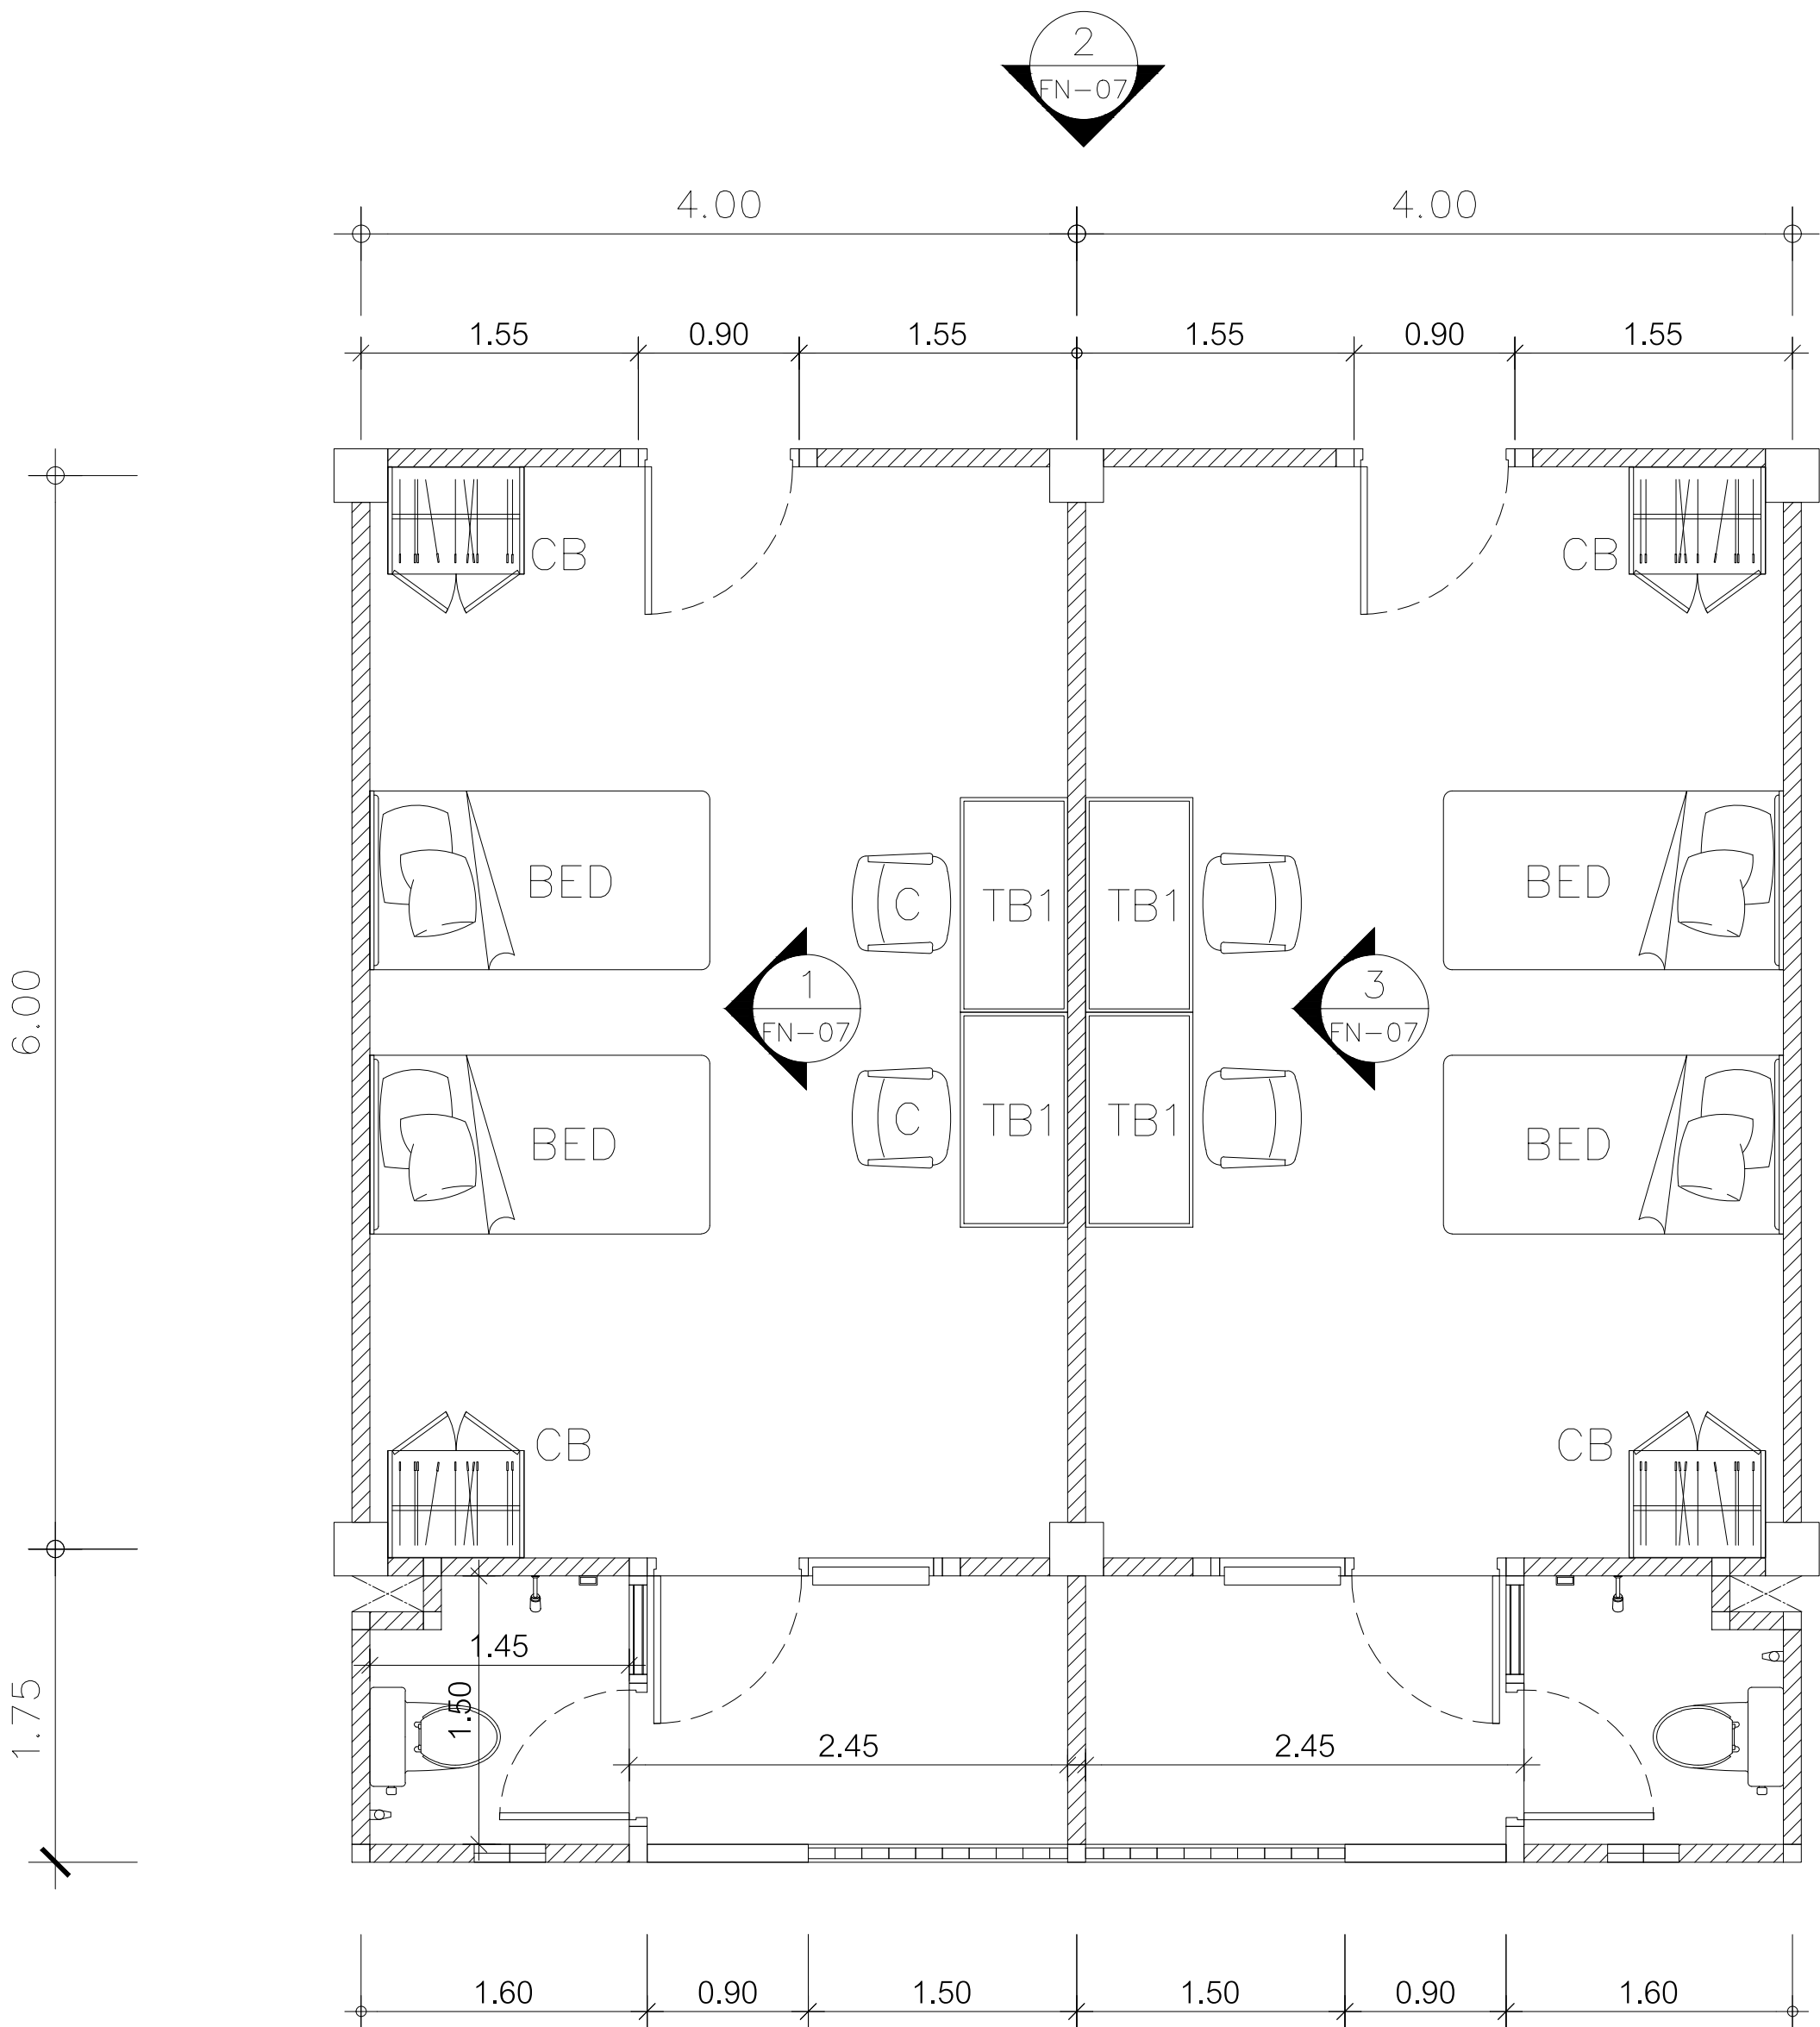


แปลนเฟอร์นิเจอร์ภายในห้องพัก

มาตราส่วน 1 : 25

รายการเฟอร์นิเจอร์ภายในห้องพัก		
สัญลักษณ์	รายละเอียด	จำนวน
TB1	โต๊ะอ่านหนังสือ ขนาด 0.90 x 0.60 x 1.50 ม.	2 ชุด
CB	ตู้เสื้อผ้า ขนาด 1.00 x 0.60 x 1.80 ม.	2 ชุด
BED	เตียงนอน ขนาด 110 (กว้าง) x 210 (ยาว) x 90 (สูง) ซม.	2 ชุด
BED	พรมที่นอน ขนาด 0.90 x 1.90 ม.หนา 6"	2 ชุด
C	เก้าอี้อ่านหนังสือ ขนาด กว้าง 535 ลึก 610 สูง 800 มม.	2 ชุด




มหาวิทยาลัยเทคโนโลยีราชมงคลธัญบุรี		
โครงการปรับปรุงอาคารหอพักนักศึกษา อาคาร 1-5 และอาคารสำนักงานหอพัก จำนวน 1 งาน		
หน่วยงานสำนักงานหอพักนักศึกษา มหาวิทยาลัยเทคโนโลยีราชมงคลธัญบุรี		
งบประมาณเงินงบประมาณรายได้สะสม		
คณะกรรมการจัดทำแบบรายการก่อสร้าง		
(.....) (ผศ.ชิต เชาว์วิไล) ประธานกรรมการ		
(.....) (นายกิตติชาติ โหมาศรินทร์) กรรมการ		
(.....) (นายพงศ์ ภาวะโสภณ) กรรมการ		
(.....) (นายภูมิใจ เหล่าผง) กรรมการ		
(.....) (นายเศรษฐา รุ่งประเสริฐ) กรรมการและเลขานุการ		
สถาปนิก		
(.....) นายศรวิทย์ สุวรรณเพชร ภ-สน 1454		
วิศวกรโยธา		
นายพงศ์ ภาวะโสภณ ภย.66560		
วิศวกรไฟฟ้า		
(.....) นายภูมิใจ เหล่าผง ภพท.51505		
หัวหน้าฝ่ายออกแบบสิ่งก่อสร้าง		
(.....) นายพัลลภ ทองประเสริฐ		
ผู้อำนวยการกองอาคารสถานที่		
(.....) นายเรวัต ช่อมสุช		
แบบแสดง		
แปลนเฟอร์นิเจอร์ภายในห้องพัก		
มาตราส่วน		
หมายเลขแบบ	แผ่นที่	06
FN-06	จำนวนแผ่น	120

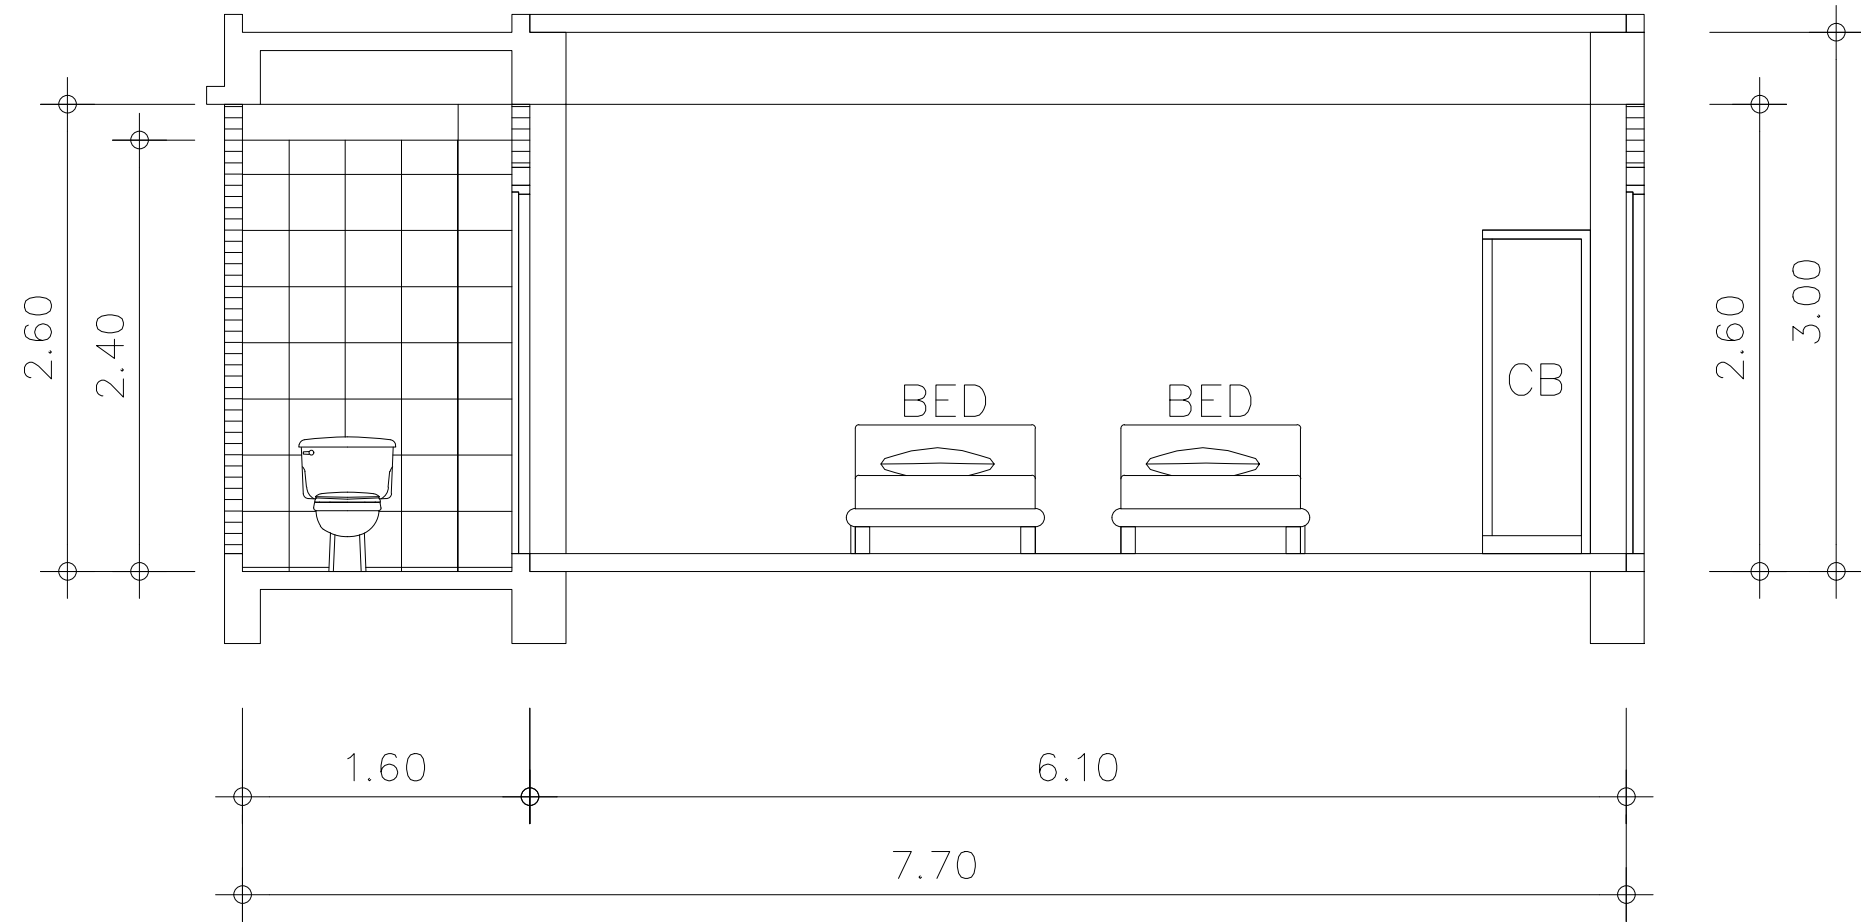


รูปด้าน 1

มาตราส่วน 1:100

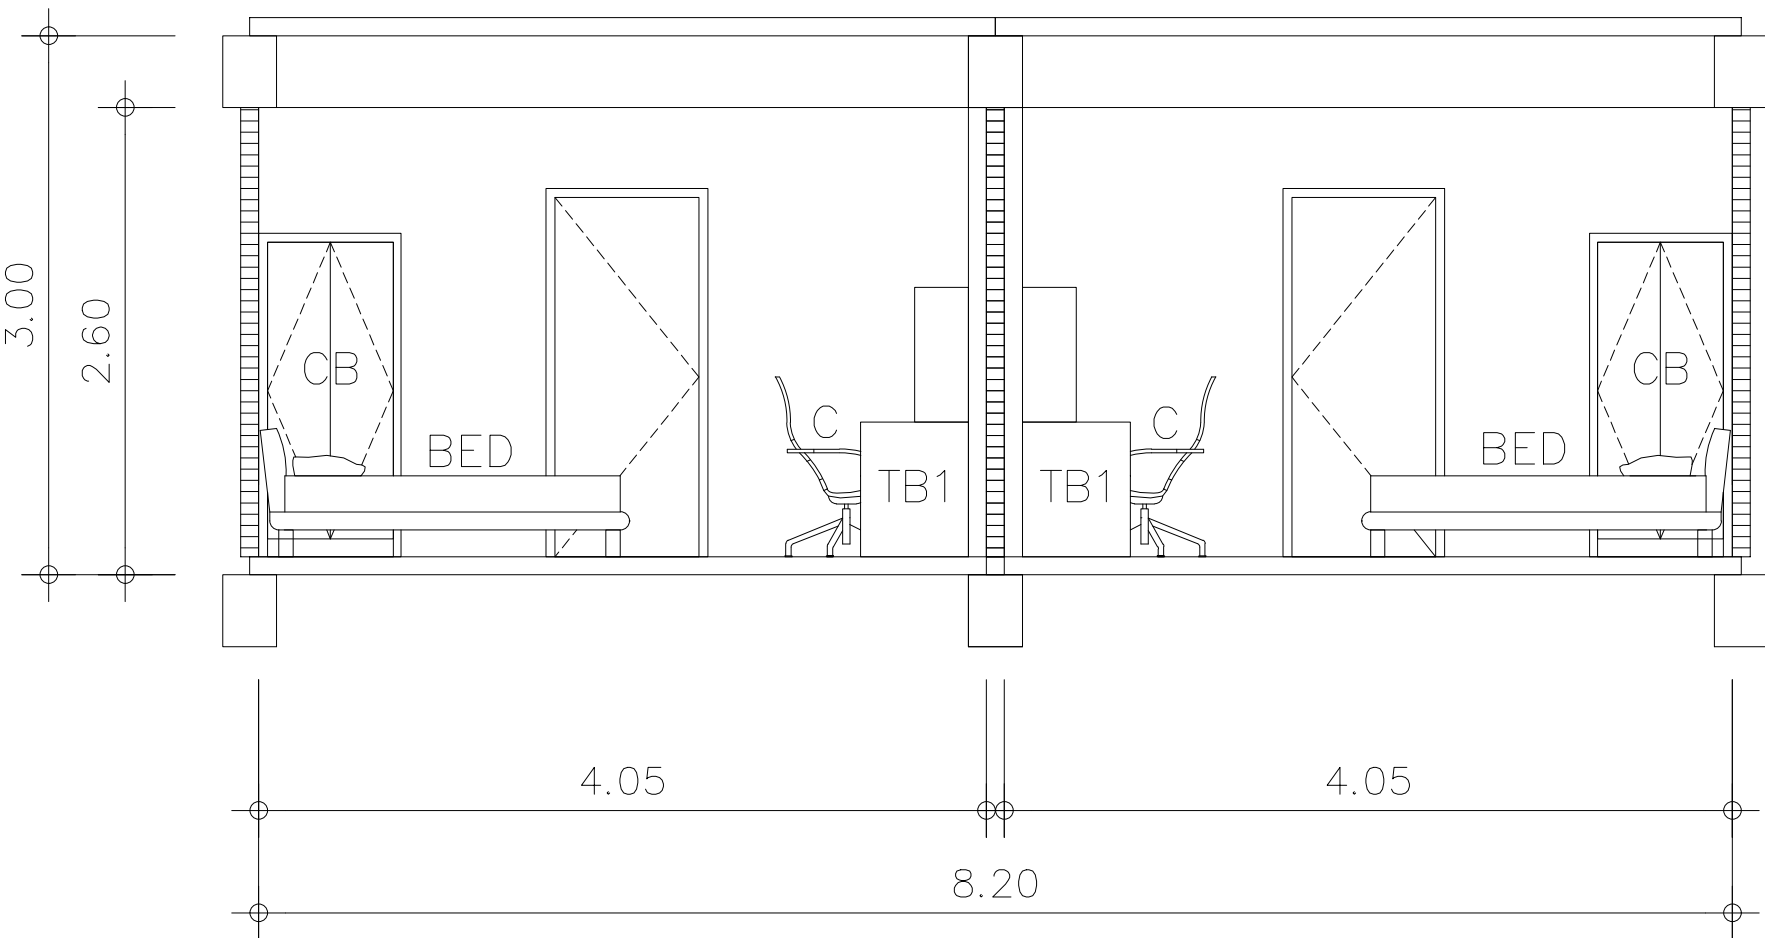

รูปตัด 2

มาตราส่วน 1:100

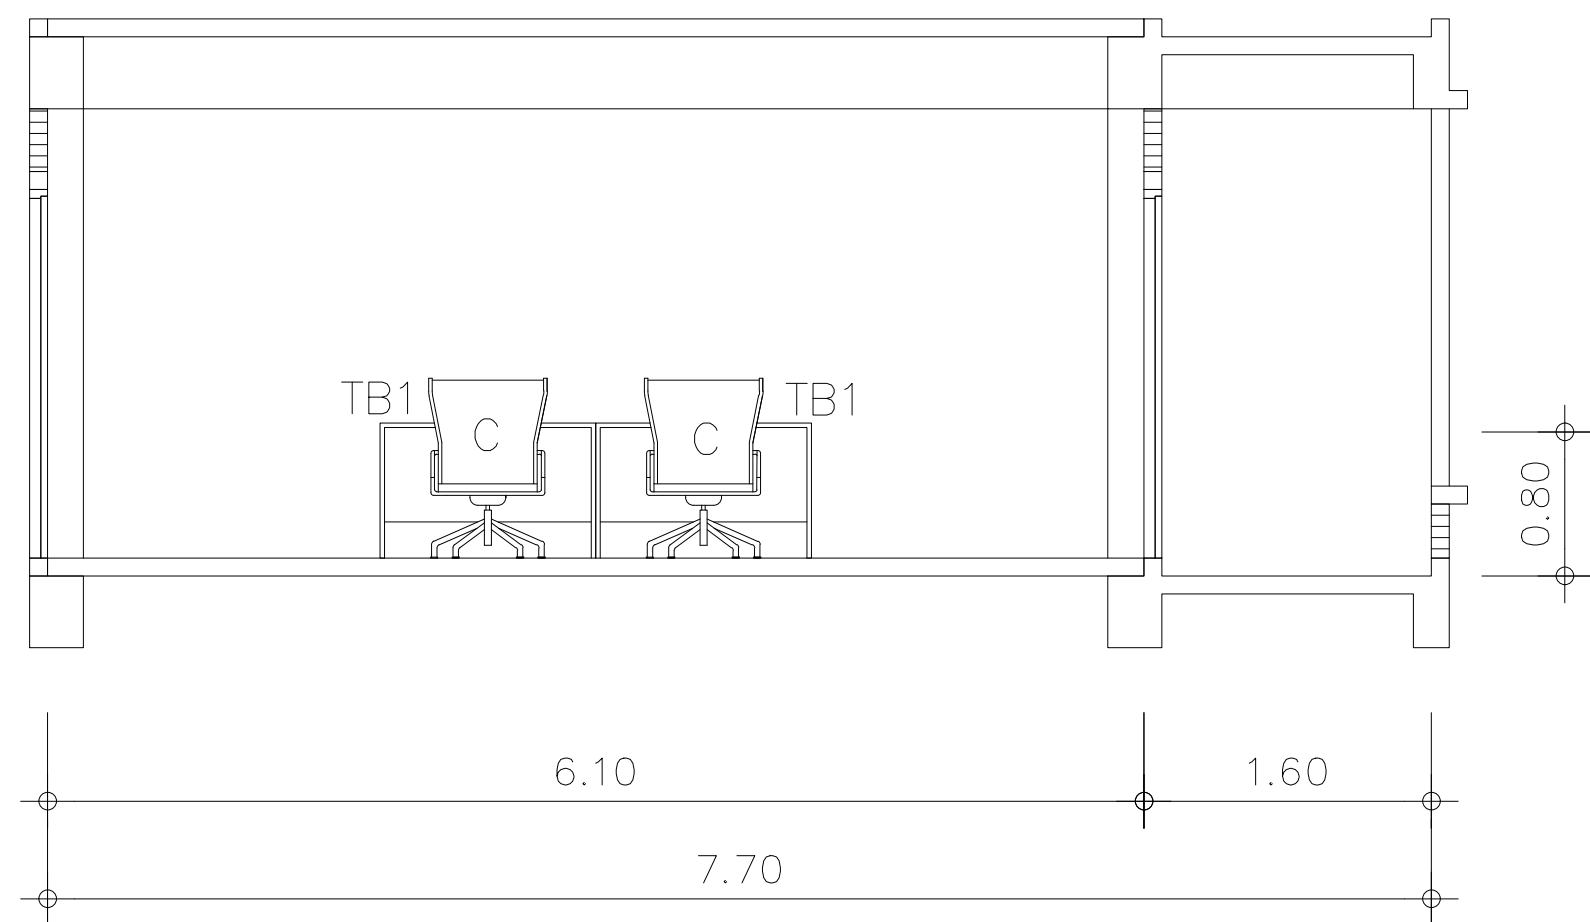

รูปตัด 3

มาตราส่วน 1:100

รายการเฟอร์นิเจอร์ภายในห้องพัก		
สัญลักษณ์	รายละเอียด	จำนวน
TB1	โต๊ะอ่านหนังสือ ขนาด 0.90 x 0.60 x 1.50 ม.	2 ชุด
CB	ตู้เสื้อผ้า ขนาด 1.00 x 0.60 x 1.80 ม.	2 ชุด
BED	เตียงนอน ขนาด 110 (กว้าง) x 210 (ยาว) x 90 (สูง) ซม.	2 ชุด
	พรมมัตถอน ขนาด 0.90 x 1.90 ม. หนา 6"	
C	เก้าอี้อ่านหนังสือ ขนาด กว้าง 535 ลึก 610 สูง 800 มม.	2 ชุด



มหาวิทยาลัยเทคโนโลยีราชมงคลธัญบุรี

โครงการ

ปรับปรุงอาคารหอพักนักศึกษา อาคาร 1-5
และอาคารสำนักงานหอพัก จำนวน 1 งาน

หน่วยงาน

สำนักงานหอพักนักศึกษา
มหาวิทยาลัยเทคโนโลยีราชมงคลธัญบุรี

งบประมาณ

เงินงบประมาณรายได้สะสม

คณะกรรมการจัดทำแบบปรายการก่อสร้าง

(.....)
(ผศ.ชิต เชาว์วิไลย)
ประธานกรรมการฯ

(.....)
(นายกิตติชาติ โพนผาควิน)
กรรมการฯ

(.....)
(นายพงศา ภวะโสภณ)
กรรมการฯ

(.....)
(นายภูมิใจ เหล่าผง)
กรรมการฯ

(.....)
(นายเศรษฐา รุ่งประเสริฐ)
กรรมการและเลขาฯ

สถาปนิก

(.....)

นายศรวิทย์ สุวรรณเพชร ภ-สน 1454

วิศวกรโยธา

นายพงศา ภวะโสภณ ภย.66560

วิศวกรไฟฟ้า

(.....)

นายภูมิใจ เหล่าผง ภพท.51505

หัวหน้าฝ่ายออกแบบสิ่งก่อสร้าง

(.....)

นายพิลลภ ทองประศรี

ผู้อำนวยการกองอาคารสถานที่

(.....)

นายเรวัต ช่อมสุช

แบบแสดง



รูปด้าน 1 , 2 , 3

มาตราส่วน



หมายเลขแบบ แผนที่ 07

FN-07 จำนวนแผ่น 120

โต๊ะอ่านหนังสือ ขนาด 0.90 x 0.60 x 1.50 ม. (TB1)

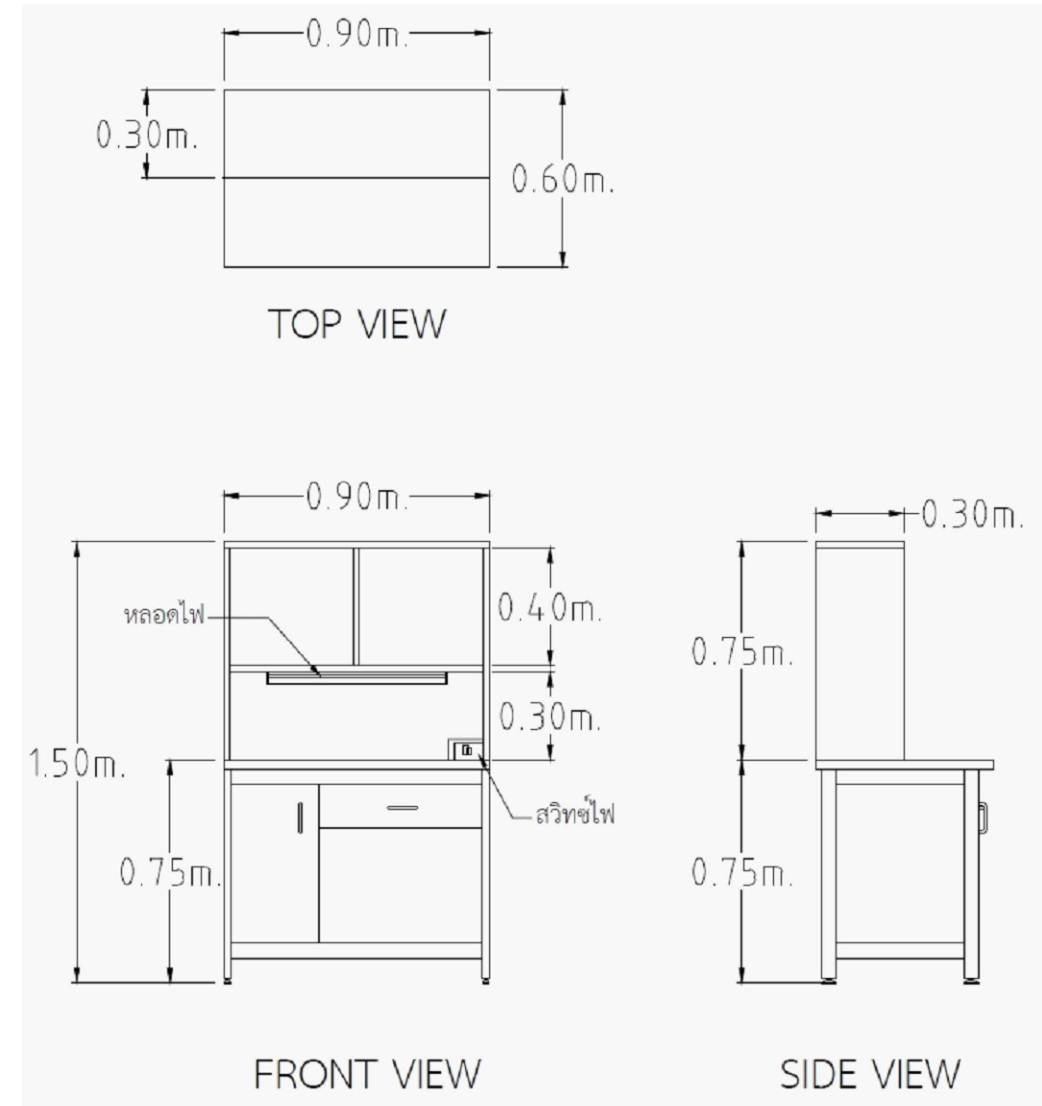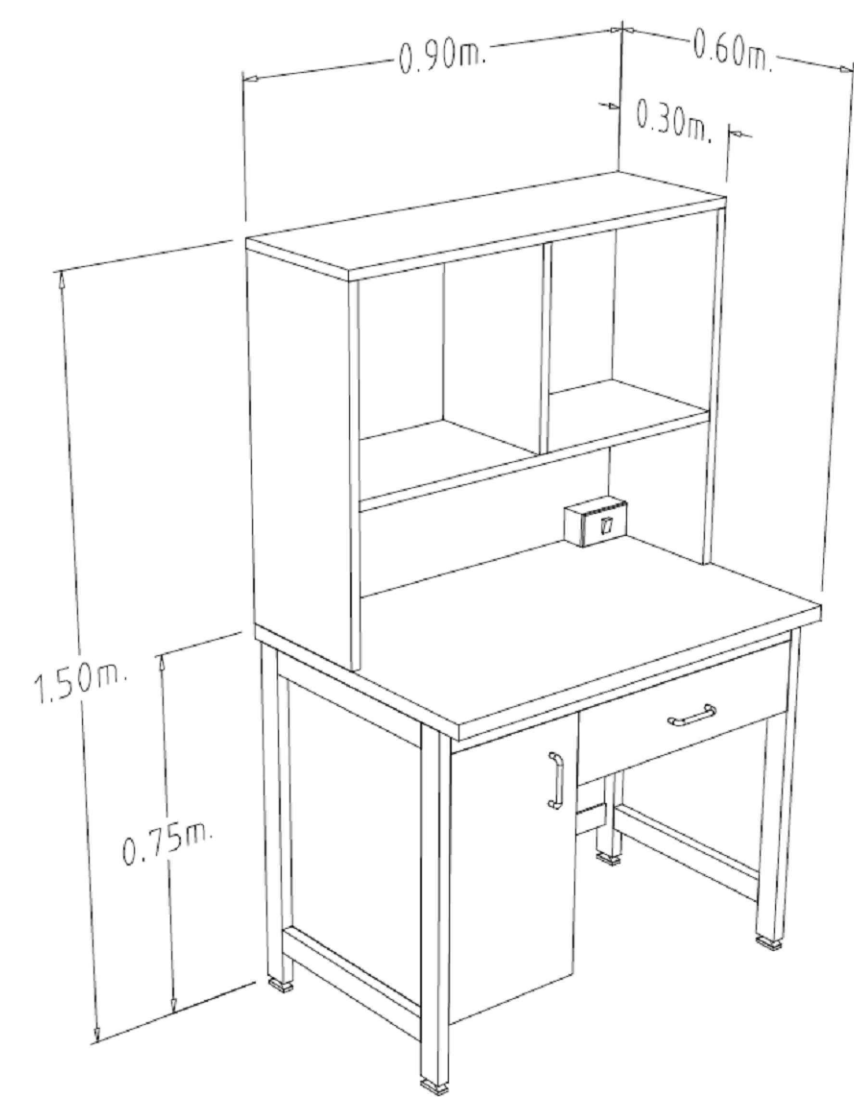

ตู้เสื้อผ้า ขนาด 1.00 x 0.60 x 1.80 ม. (CB)

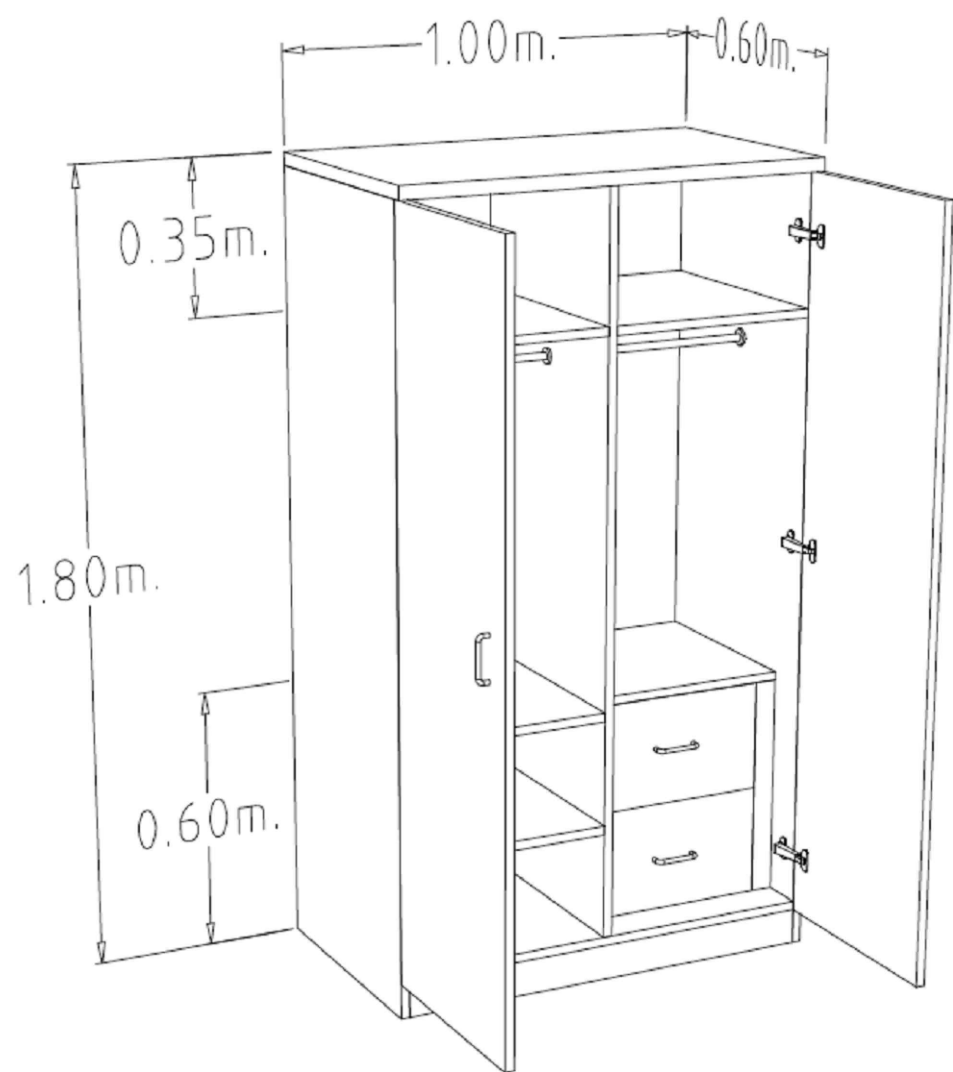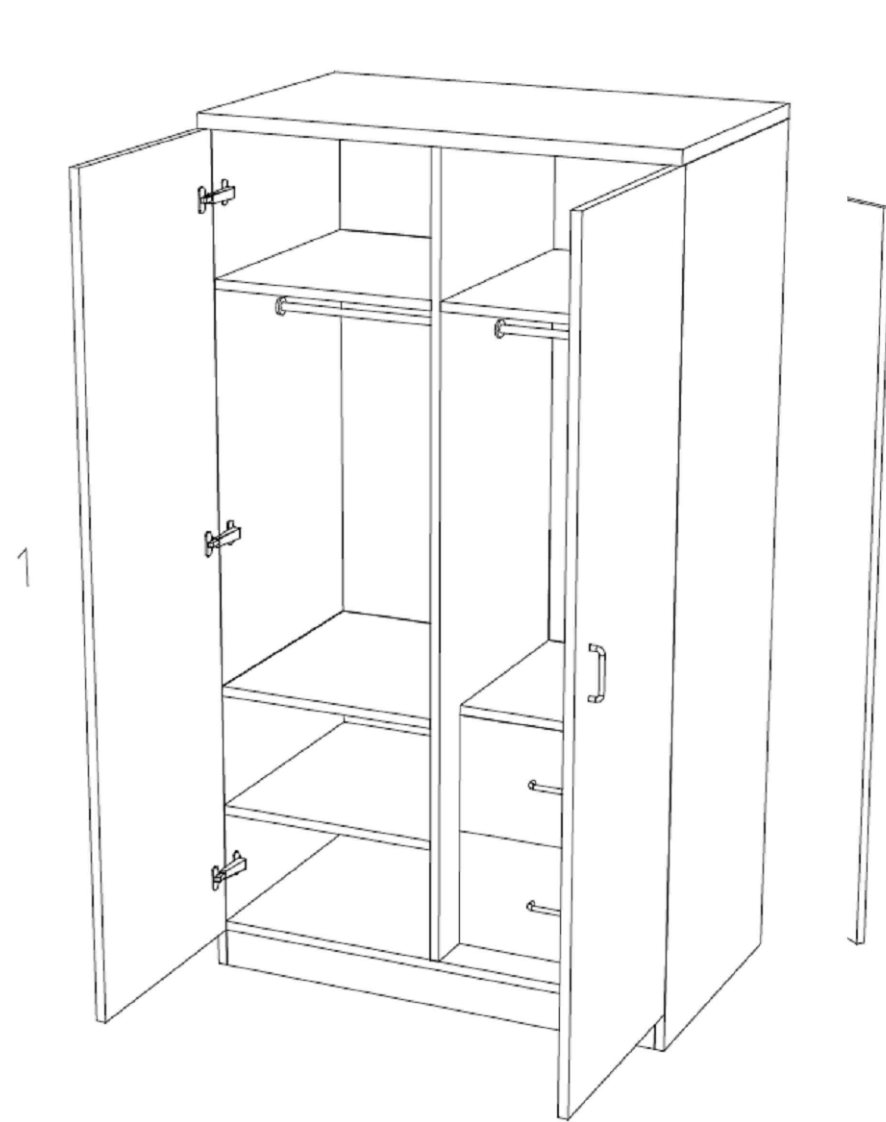


1. โครงสร้างขาโต๊ะ เป็นเหล็กกล่องสี่เหลี่ยมผืนผ้า ขนาด 25 x 50 มม. (±1.5 มม.) หน้า 2.3 มม. (± 0.3 มม.) ชูบซึ่งคัพสฟุต เคลือบกันสนิมโดยกรรมวิธี Dipping เพื่อเคลือบกันสนิมทั่วถึงทุกชิ้นส่วน และอบแห้งด้วยกรรมวิธี Drying Oven และต่อเนื่องเข้าพ่นทับด้วยสี EPOXY ชนิดผงทั่วถึง ด้วยระบบ Drying Oven ที่มีความร้อนไม่น้อยกว่า 180 องศาเซลเซียส อย่างน้อย 10 นาที ความหนาของสี จะหนาไม่น้อยกว่า 80 ไมครอน โดยสีทนต่อการกัดกร่อนของสารเคมีได้เป็นอย่างดี ที่ปลายขามีปุ่มปรับระดับรองรับ เพื่อปรับระดับความสูง – ต่ำ ได้ เพื่อแก้ปัญหาพื้นห้องไม่ได้ระดับ
2. ปุ่มปรับระดับโครงขาเหล็กมีขนาด M10 ฐานรูปทรงสี่เหลี่ยมปิรามิด ทำด้วยวัสดุพลาสติก NYLON SIX หากมีการปรับระดับสูง – ต่ำ ปุ่มรองขาจะไม่หมุนตาม โดยต้องสามารถรับน้ำหนักได้ไม่น้อยกว่า 200 กิโลกรัม
3. คานโต๊ะทำจากเหล็กกล่อง ขนาด 1”x1” หน้า 1 มม.
4. แผ่น TOP เป็นไม้ปาติเกิลบอร์ด เกรด E1 ซึ่งเป็นเกรดปลอดสารพิษ หนา 19 มม. ปิดผิวด้วยเมลามีน (MELAMINE) สีขาว ทั้ง 2 ด้าน ปิดขอบด้วย PVC หนา 2 มม. ด้วยกาวกันน้ำชนิด HOT MELT
5. โครงโต๊ะทำจากไม้ปาติเกิลบอร์ด เกรด E1 ซึ่งเป็นเกรดปลอดสารพิษ หนา 19 มม. ปิดผิวด้วยเมลามีน (MELAMINE) สีขาว ทั้ง 2 ด้าน ปิดขอบด้วย PVC หนา 2 มม. ด้วยกาวกันน้ำชนิด HOT MELT
6. ส่วนหน้าบานและหน้าลิ้นชัก ทำด้วยไม้ปาติเกิลบอร์ดเกรด E1 ซึ่งเป็นเกรดปลอดสารพิษ หนา 16 มม. ปิดผิวด้วยเมลามีน (MELAMINE) ทั้ง 2 ด้าน ปิดขอบด้วย PVC ด้วยกาวกันน้ำ (HOT MELT)
7. มือจับทำด้วยอลูมิเนียมฉีดขึ้นรูป
8. บานพับของตู้ใช้บานพับชนิดลูกถ้วย ขนาดมาตรฐาน 35 มม. ทำด้วยโลหะชุบนิเกิล เป็นชนิดเปิดได้ 110 องศา แบบ SLIDE ON สามารถปรับหน้าบานได้ รอบการเปิดไม่น้อยกว่า 80,000 รอบ ผ่านการทดสอบจากหน่วยงานราชการที่เชื่อถือได้ เป็นผลิตภัณฑ์ที่ได้รับมาตรฐาน ISO 9001 และ ISO 14001
9. รางลิ้นชักเป็นระบบปิดได้ด้วยตัวเอง (SELF CLOSING SYSTEM) โดยลิ้นชักจะไหลกลับเอง โดยอัตโนมัติตัวรางลิ้นชักเป็นโลหะชุบอีพอกซี (EPOXY COATED) ลูกถ้วยพลาสติก พร้อมทั้งเป็นรางระบบ STOP 2 ชั้น (DOUBLE STOP) โดยเมื่อดึงลิ้นชักออกมาจนสุดลิ้นชักจะไม่หลุดออกมาและลูกถ้วยจากพลาสติก เมื่อเลื่อนลิ้นชักจะมีเสียงเบาและลิ้นเป็นผลิตภัณฑ์ที่ได้รับมาตรฐาน ISO 9001
10. ปลั๊กไฟฟ้า 3 สาย 2 เต้าเสียบชนิดมีมาตรฐานรียกเสียบได้ทั้งกลมและแบนในตัวเดียวกัน พร้อมสายดินมาตรฐาน IEC STANDARD พร้อมสวิทช์เปิด-ปิด
11. ผลิตในประเทศไทยโรงงานผู้ผลิตได้รับรองมาตรฐาน ISO 9001:2015, ISO 14001:2015, ISO 45001:2018 ,ฉลากเขียว TGL-21-R2-14 และ อุตสาหกรรมสีเขียว ระดับ 3

1. แผ่นบนตู้ เป็นไม้ปาติเกิลบอร์ด เกรด E 1 ซึ่งเป็นเกรดปลอดสารพิษ หนา 19 มม. ปิดผิวด้วยเมลามีน (MELAMINE) สีขาว ทั้ง 2 ด้าน ปิดขอบด้วย PVC หนา 2 มม. ด้วยกาวกันน้ำชนิด HOT MELT
2. โครงตู้ ทำด้วยไม้ปาติเกิลบอร์ด เกรด E 1 ซึ่งเป็นเกรดปลอดสารพิษ หนา 16 มม. ปิดผิวด้วยเมลามีน (MELAMINE) สีขาว ทั้ง 2 ด้าน ปิดขอบด้วย PVC หนา 2 มม. ด้วยกาวกันน้ำชนิด HOT MELT
3. หน้าบานตู้และหน้าบานลิ้นชัก ทำด้วยไม้ปาติเกิลบอร์ด เกรด E 1 ซึ่งเป็นเกรดปลอดสารพิษ หนา 16 มม. ปิดผิวด้วยเมลามีน (MELAMINE) สีขาว ทั้ง 2 ด้าน ปิดขอบด้วย PVC หนา 2 มม. ด้วยกาวกันน้ำชนิด HOT MELT ติดตั้งมือจับอลูมิเนียมสำเร็จรูป
4. ชั้นวางของภายในตู้สามารถปรับระดับได้ เป็นไม้ปาติเกิลบอร์ด เกรด E 1 ซึ่งเป็นเกรดปลอดสารพิษ หนา 19 มม. เคลือบผิวด้วยเมลามีน (MELAMINE) สีขาว ทั้ง 2 ด้าน ปิดขอบด้วย PVC ด้วยกาวกันน้ำชนิด HOT MELT
5. มือจับอลูมิเนียมฉีดขึ้นรูป
6. บานพับของตู้ใช้บานพับชนิดลูกถ้วย ขนาดมาตรฐาน 35 มม. ทำด้วยโลหะชุบนิเกิล เป็นชนิดเปิดได้
7. ราง ตัวรางลิ้นชักเป็นโลหะชุบอีพอกซี (EPOXY COATED) ลูกถ้วยพลาสติก
8. รางแขวนทำจากอลูมิเนียม หรือ เหล็ก
9. ผลิตในประเทศไทย โรงงานผู้ผลิตได้รับรองมาตรฐาน ISO 9001:2015, ISO 14001:2015, ISO 45001:2018 , ฉลากเขียว TGL-21-R2-14 และ อุตสาหกรรมสีเขียว ระดับ 3


มหาวิทยาลัยเทคโนโลยีราชมงคลธัญบุรี
โครงการ ปรับปรุงอาคารหอพักนักศึกษา อาคาร-5 และอาคารสำนักงานหอพัก จำนวน 1 งาน
หน่วยงาน สำนักงานหอพักนักศึกษา มหาวิทยาลัยเทคโนโลยีราชมงคลธัญบุรี
งบประมาณ เงินงบประมาณรายได้สะสม
คณะกรรมการจัดทำแบบรายการก่อสร้าง (.....) (ผศ.ชิต เขาวัวไย) ประธานกรรมการฯ (.....) (นายกิตติชาติ โหมะศรีน) กรรมการฯ (.....) (นายพงศ์ ภาวะโสมณ) กรรมการฯ (.....) (นายภูมิใจ เหล่าผง) กรรมการฯ (.....) (นายเศรษฐา รุ่งประเสริฐ) กรรมการและเลขาฯ
สถาปนิก (.....) นายศราวุธ สุวรรณเพชร ภ-สน 1454
วิศวกรโยธา นายพงศ์ ภาวะโสมณ ภย.6560
วิศวกรไฟฟ้า (.....) นายภูมิใจ เหล่าผง ภพ.51505
หัวหน้าฝ่ายออกแบบสิ่งก่อสร้าง (.....) นายพัลลภ ทองประศรี
ผู้อำนวยการกองอาคารสถานที่ (.....) นายเรวัต ช่อมสุช
แบบแสดง
โต๊ะอ่านหนังสือ (TB1) ตู้เสื้อผ้า (CB)
มาตราส่วน
หมายเลขแบบ แผ่นที่ 08
FN-08 จำนวนแผ่น 120

เตียงนอน ขนาด 110 (กว้าง) x 210 (ยาว) x 90 (สูง) ซม. พร้อมที่นอน ขนาด 0.90 x 1.90 ม. หน้า 6” (BED)

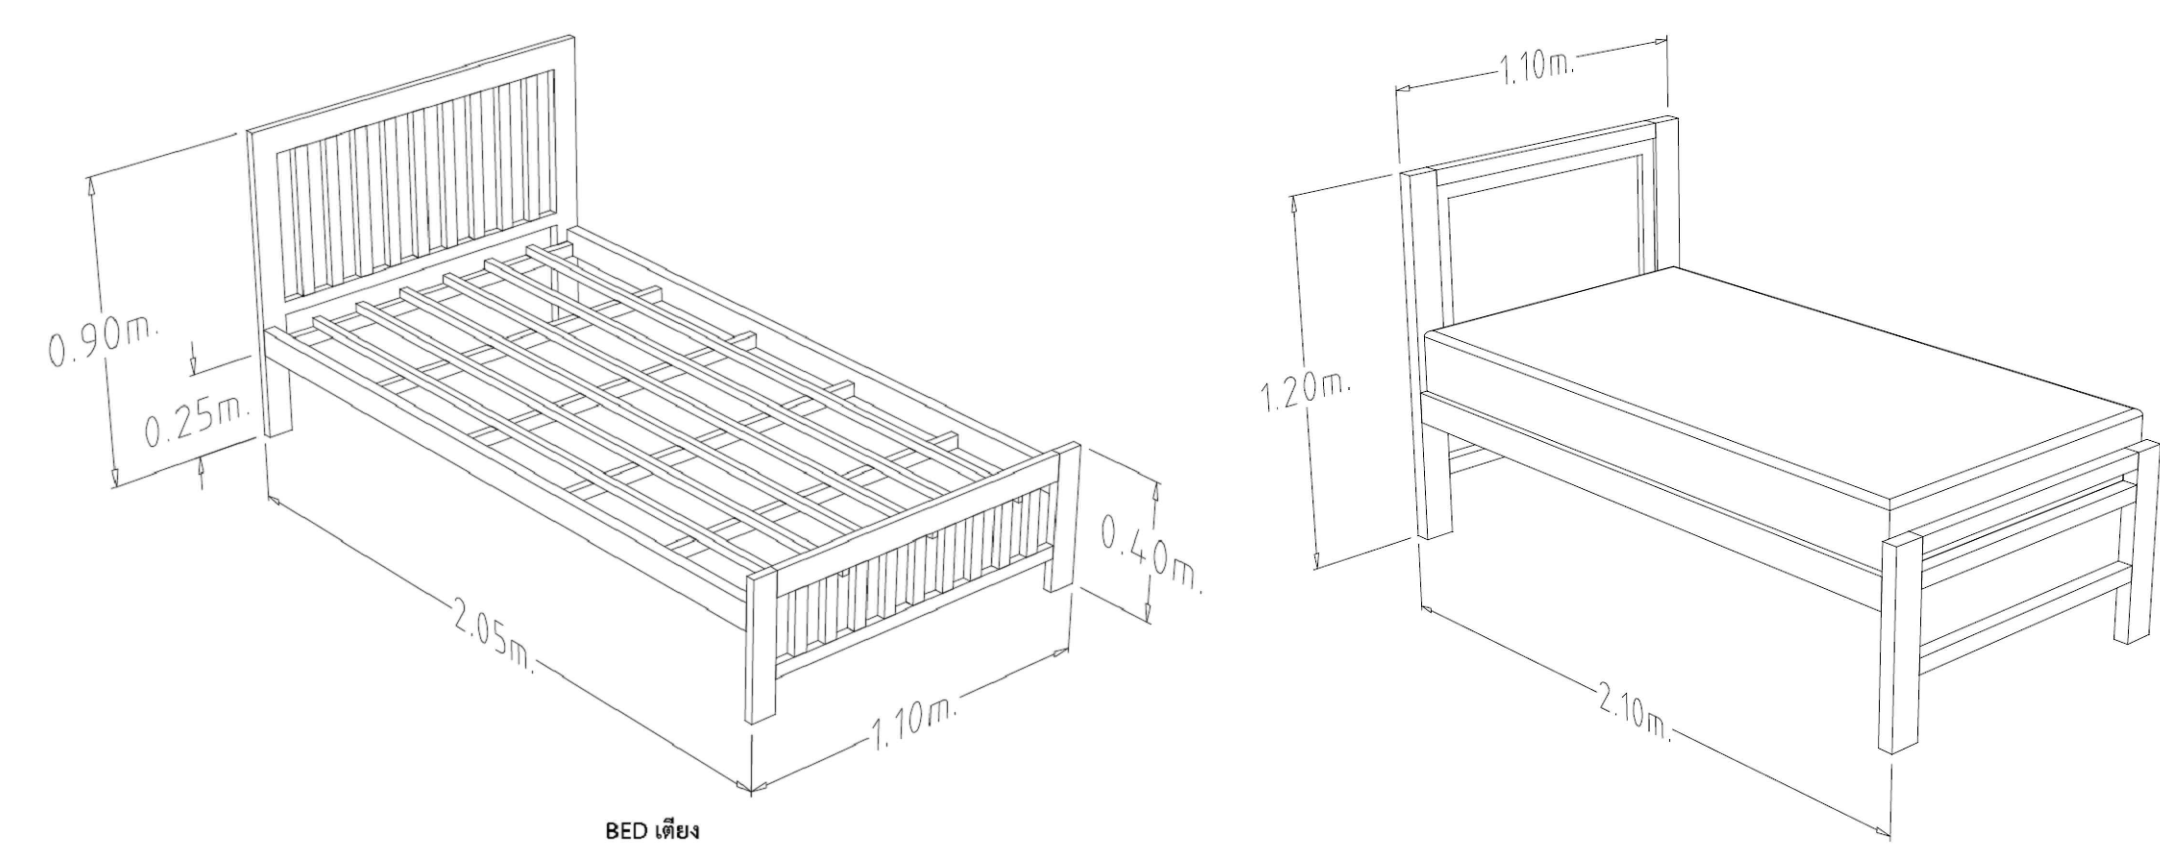

เตียงเหล็ก

1. เสาเตียงเป็นเหล็กกล่อง ขนาด 3” x 1-1/2” หน้า 1.2 มม.
2. คานเตียงเป็นเหล็กกล่อง ขนาด 3” x 1-1/2” หน้า 1.2 มม.
3. ลูกตั้งหัวเตียงเป็นเหล็กกล่อง ขนาด 3/4” x 1-1/2” หน้า 0.7 มม.
4. คานขวางแฝงเตียงเป็นเหล็กกล่อง ขนาด 1” x 1” หน้า 1 มม.
5. ทำสี Epoxy สำเร็จจากโรงงาน
6. ที่นอนขนาด 90(กว้าง) x 1.90(ยาว) ซม. x 6 (สูง) นิ้ว ทำจากฟองน้ำอัด หุ้มด้วย PVC
7. ผลิตในประเทศไทยโรงงานผู้ผลิตได้รับรอง


มาตรฐาน ISO 9001:2015 , ISO 14001:2015 , ISO 45001:2018 , ฉลาก

เขียว TGL-21-R2-14 และอุตสาหกรรมสีเขียว ระดับ 3

เก้าอี้สำนักงานหนังสีอู ขนาด กว้าง 535 ลึก 610 สูง 800 มม. (C)



1. โครงเก้าอี้ประกอบด้วย เหล็กกลม ขนาด 25 มม. หน้าไม่น้อยกว่า 1.2 มม. ชูบโครเมี่ยมปลายขา มีลูกบิดพลาสติกสีดำ
2. คานใต้ที่นั่งเป็นเหล็กกลม ขนาด 25 มม. หน้าไม่น้อยกว่า 1.2 มม.
3. ยึดกับหูเหล็กปั๊ม เจาะรูทั้งด้านหน้าและหลังชูบโครเมี่ยม
4. มีแผ่นบิดแขนทำจากพลาสติกฉีดขึ้นรูป
5. พื้นเบาะนั่งเป็นไม้อัด บุด้วยฟองน้ำหนา 2 นิ้ว หุ้มหนังเทียม หรือผ้า
6. พื้นพนักพิงเป็นพลาสติกฉีดขึ้นรูป หุ้มด้วยผ้าตาข่าย
7. ผลิตในประเทศไทย โรงงานผู้ผลิตได้รับรองมาตรฐาน ISO 9001:2015, ISO 14001:2015, ISO 45001:2018 , ฉลากเขียว TGL-21-R2-14 และ อุตสาหกรรมสีเขียว ระดับ 3

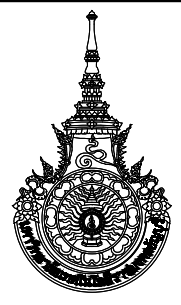		
มหาวิทยาลัยเทคโนโลยีราชมงคลธัญบุรี		
โครงการ ปรับปรุงอาคารหอพักนักศึกษา อาคาร-5 และอาคารสำนักงานหอพัก จำนวน 1 งาน		
หน่วยงาน สำนักงานหอพักนักศึกษา มหาวิทยาลัยเทคโนโลยีราชมงคลธัญบุรี		
งบประมาณ เงินงบประมาณรายได้สะสม		
คณะกรรมการจัดทำแบบรายการก่อสร้าง (.....) (ผศ.ชลิต เชาววิไลย์) ประธานกรรมการฯ (.....) (นายกิตติชาติ โหมาศรีวัน) กรรมการฯ (.....) (นายพงศ์ ภาวะโสภณ) กรรมการฯ (.....) (นายภูมิใจ เหล่าผิง) กรรมการฯ (.....) (นายเศรษฐา รุ่งประเสริฐ) กรรมการและเลขานุการ		
สถาปนิก (.....) นายศราวุธย์ สุวรรณเพชร ภ-สน 1454		
วิศวกรโยธา นายพงศ์ ภาวะโสภณ ภย.66560		
วิศวกรไฟฟ้า (.....) นายภูมิใจ เหล่าผิง ภพ.51505		
หัวหน้าฝ่ายออกแบบสิ่งก่อสร้าง (.....) นายพัลลภ ทองประศรี		
ผู้อำนวยการกองอาคารสถานที่ (.....) นายเรวัต ช่อมสุช		
แบบแสดง		
เก้าอี้สำนักงานหนังสีอู (C) เตียงนอน ขนาด (BED)		
มาตราส่วน		
หมายเลขแบบ	แผ่นที่	09
FN-09	จำนวนแผ่น	120